

MAIRIE DE BEHOUST
1, Place du Village
78910 BEHOUST

*Extension de l'école
de la commune de BEHOUST*

PERMIS DE CONSTRUIRE

**1 Place du village
78910 BEHOUST**




PHASE : DCE
Date : 30-07-2021
Indice : A
Format : A3




CREALIS


Fabrique 21 - 120 ave. du Port
78955 CARRIERES SOUS POISSY
01.81.76.00.36 / contact@crealis.archi
442 466 959 00032

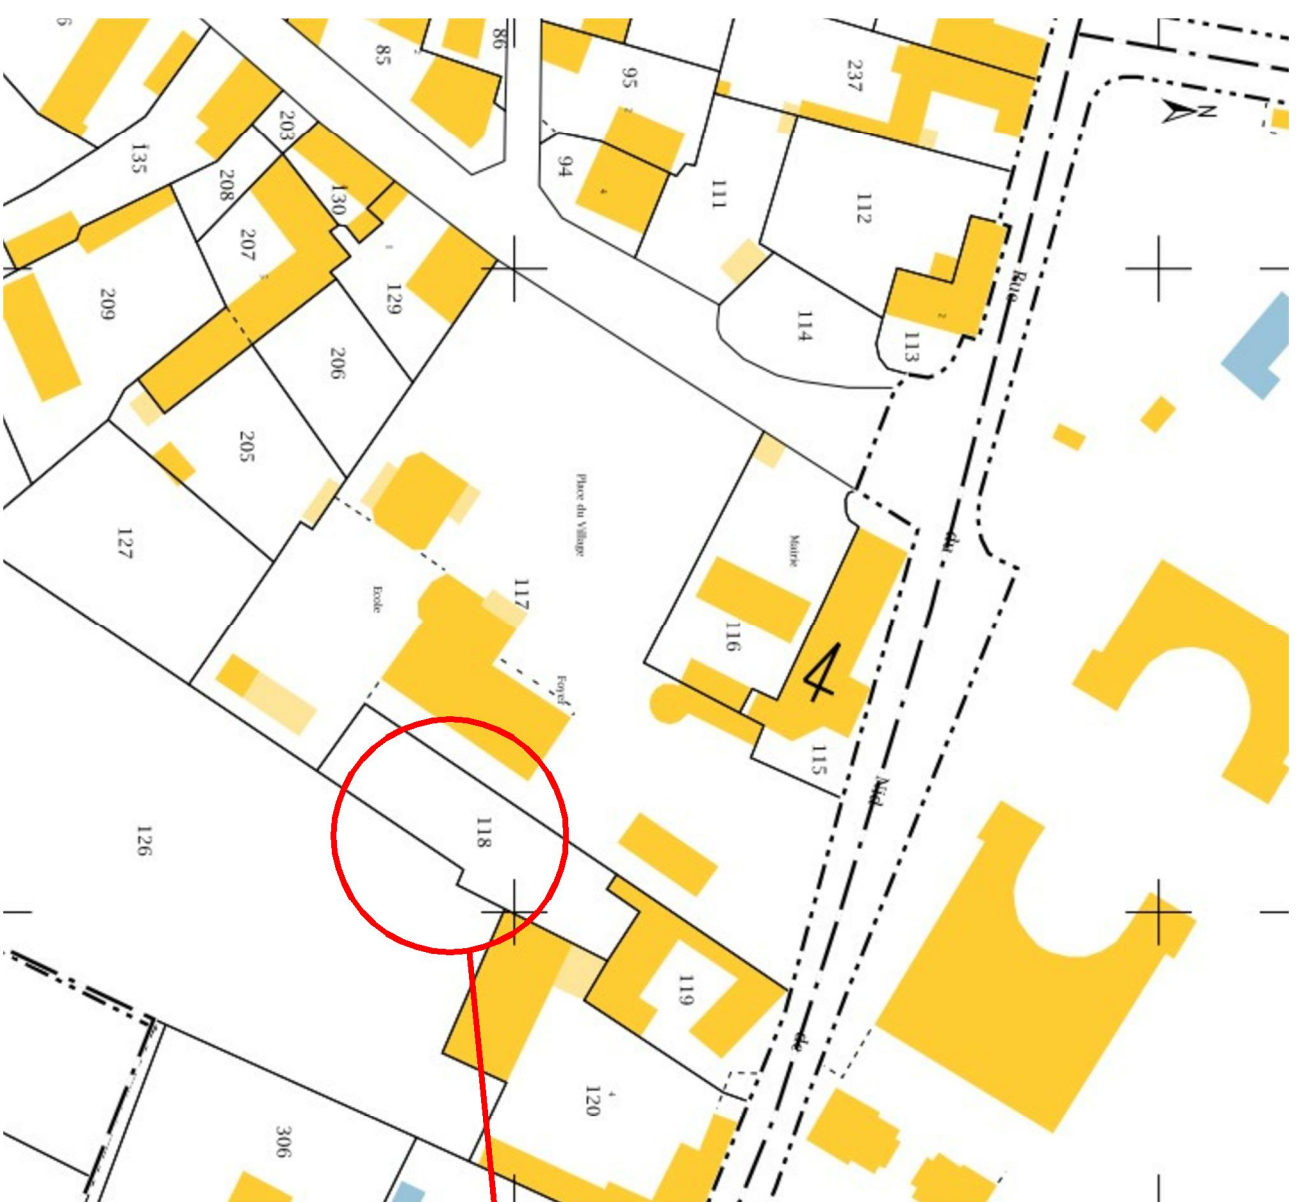



ECOLE DE BEHOUST

MAITRE D'OUVRAGE MAIRIE DE BEHOUST	MAITRE D'OEUVRE  CREALIS Fabrique 21 - 120 avenue du Parc 78895 CARRERES SOUS-POISSY 01 91 78 00 391 contact@crealis.fr	PROJET Extension de l'école de BEHOUST 1, Place du Village 78910 BEHOUST	PHASE : DCE Echelle : A3 Date : 30-07-2021 Indice : A	Planché 01	Historiques des modifications :
Etat des lieux PLAN de SITUATION et de CADASTRE					


LES COTES ANNOTÉES SONT À TITRE INDICATIVES. LES ENTREPRISES SONT TENUES DE LES VÉRIFIER SUR PLACE. DANS LE CAS CONTRAIRE, CREALIS NE POURRA ÊTRE TENU RESPONSABLE DES ERREURS COMMISES SUR LE CHANTIER.

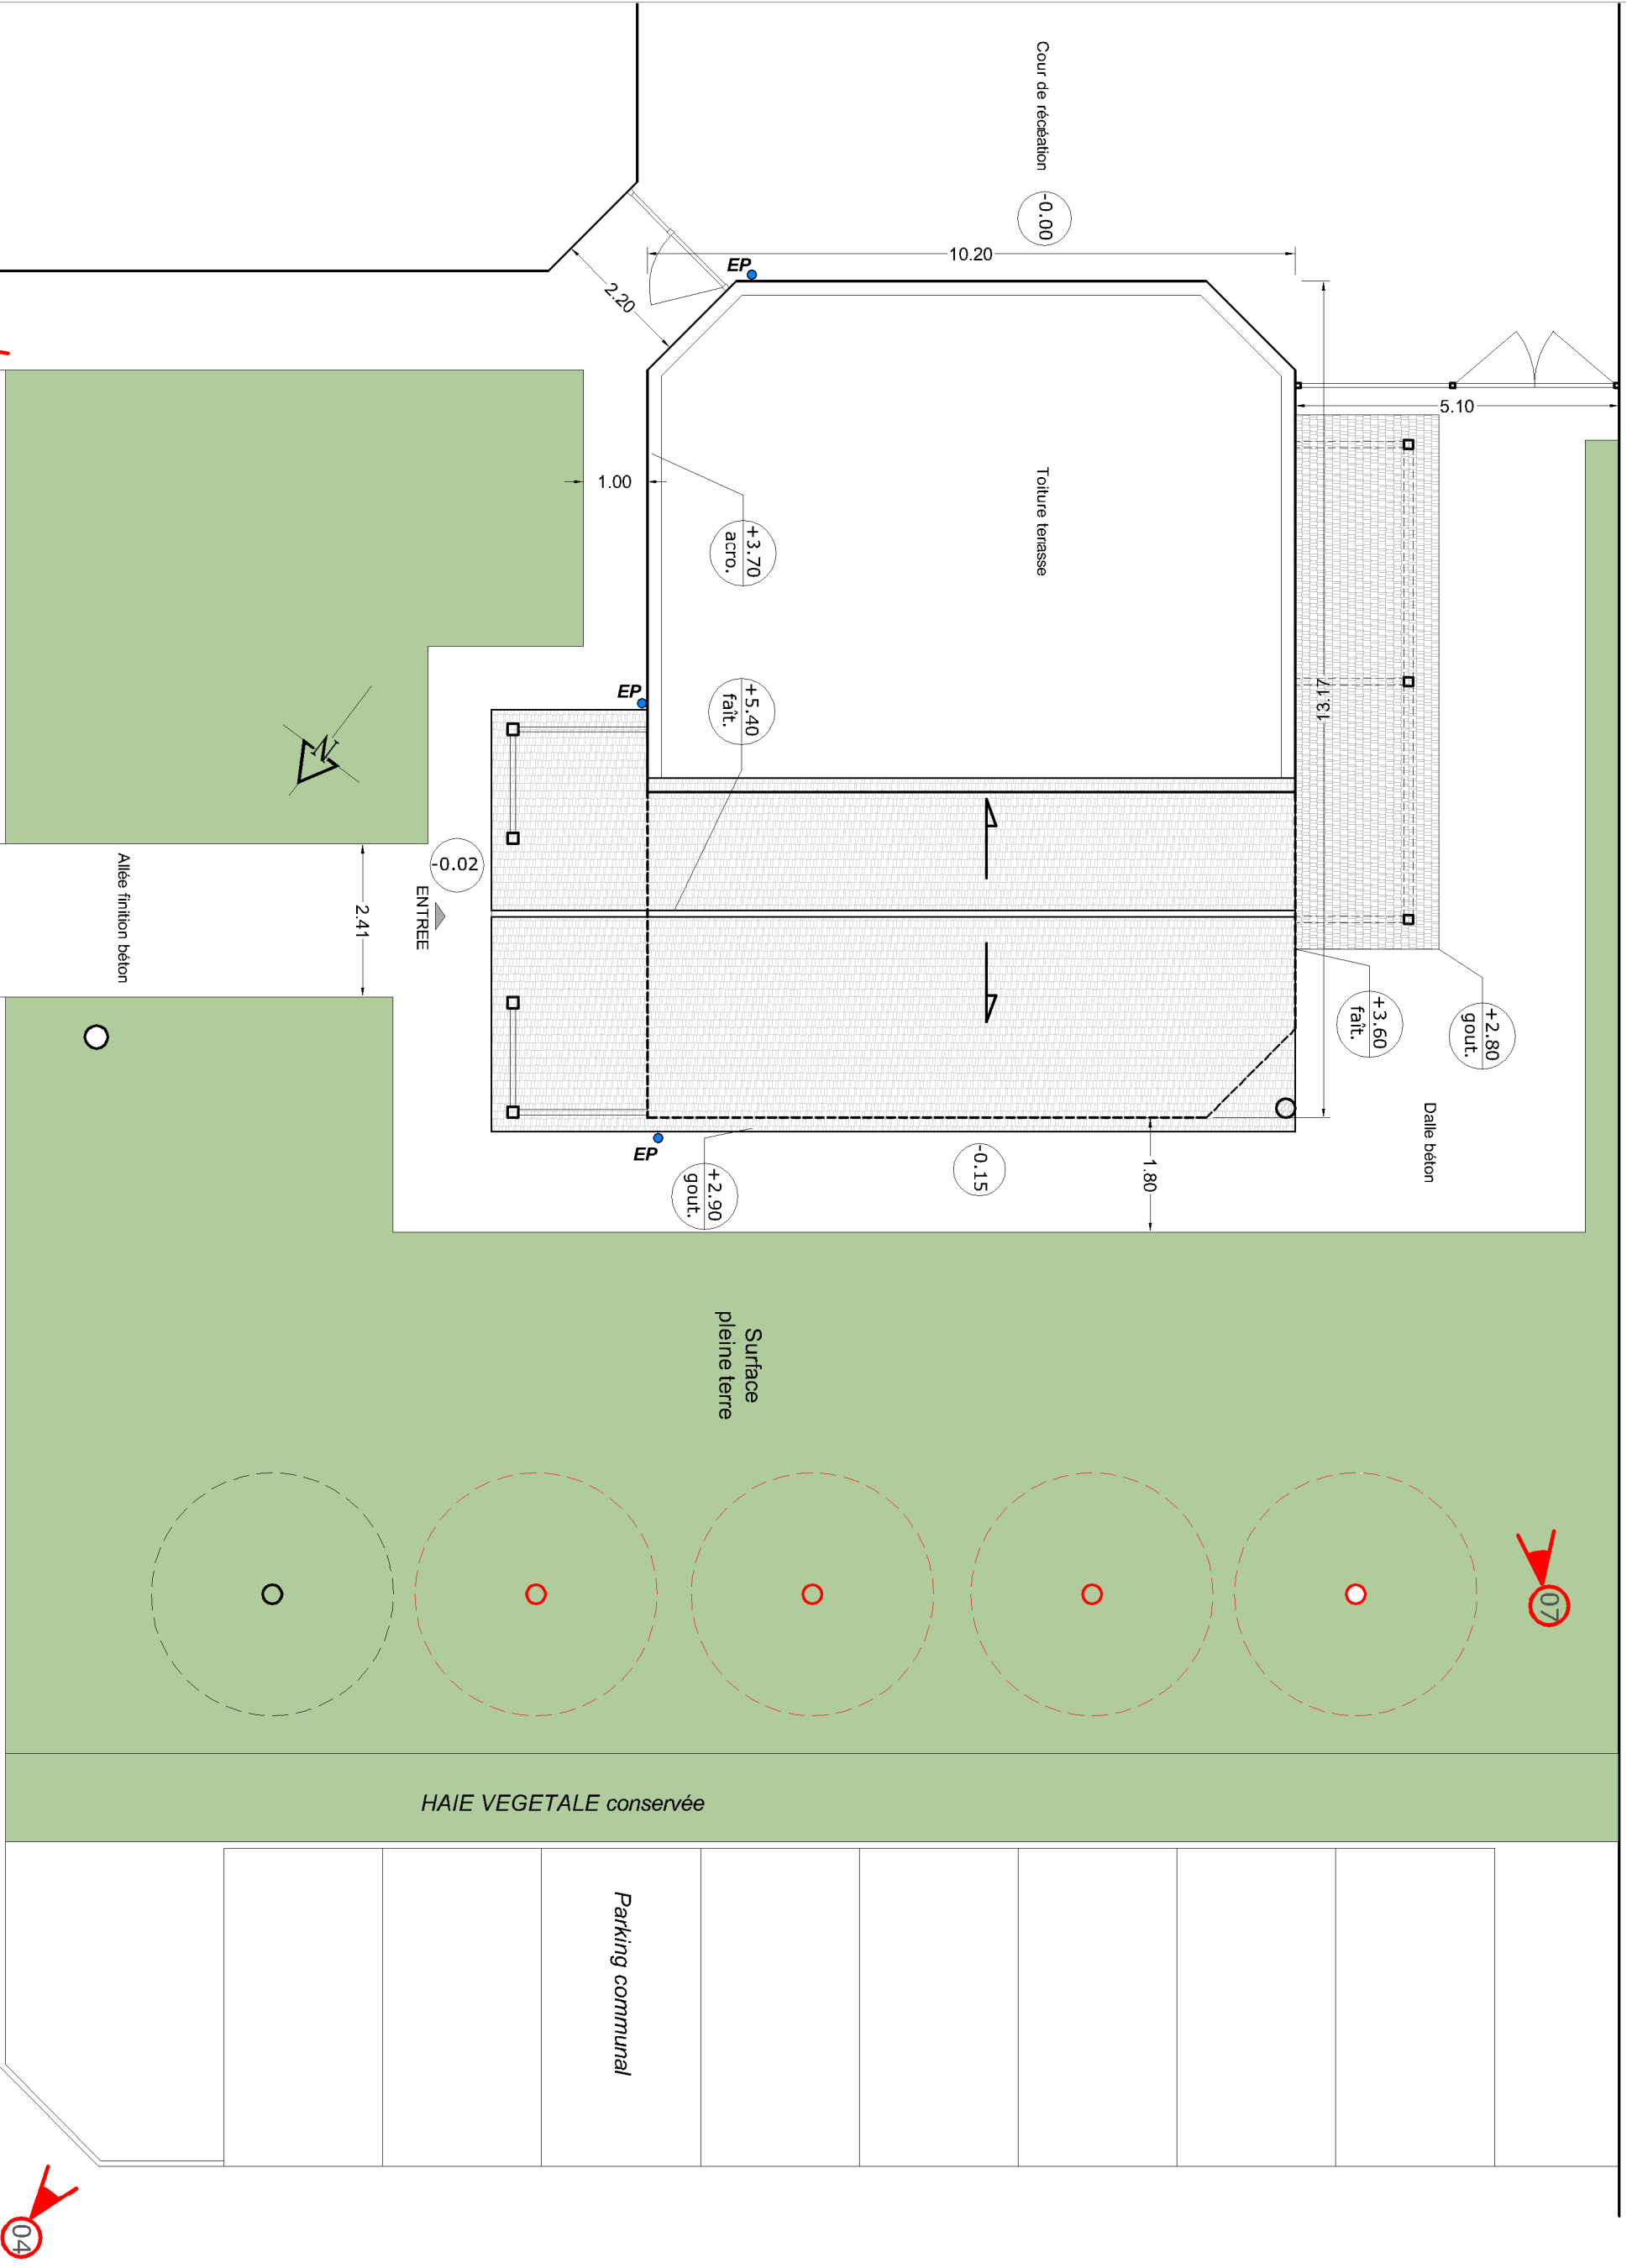


<p>MAITRE D'OUVRAGE MAIRIE DE BEHOUST</p>		<p>MAITRE D'OEUVRE CREALIS Fabrique 21 - 120 av. du Peul 78955 CARREFRÈRES SOUS-BOSSY 01 31 78 20 391 contact@crealis.fr</p>		<p>PROJET Extension de l'école de BEHOUST 1, Place du Village 78910 BEHOUST</p>		<p>PHASE : DCE Echelle : 1/100 Format : A3 Date : 30-07-2021 Indice : A</p>		<p>Planche 02</p>		<p>Historiques des modifications :</p>	
<p>LES COTES AMONTRES SONT A TITRE INFORMATIVES. LES ENTREPRISES SONT TENUES DE LES VÉRIFIER SUR PLACE. DANS LE CAS CONTRAIRE, CREALIS N'POURRA ÊTRE TENU RESPONSABLE DES ERREURS COMMISES SUR LE CHANTIER.</p>											

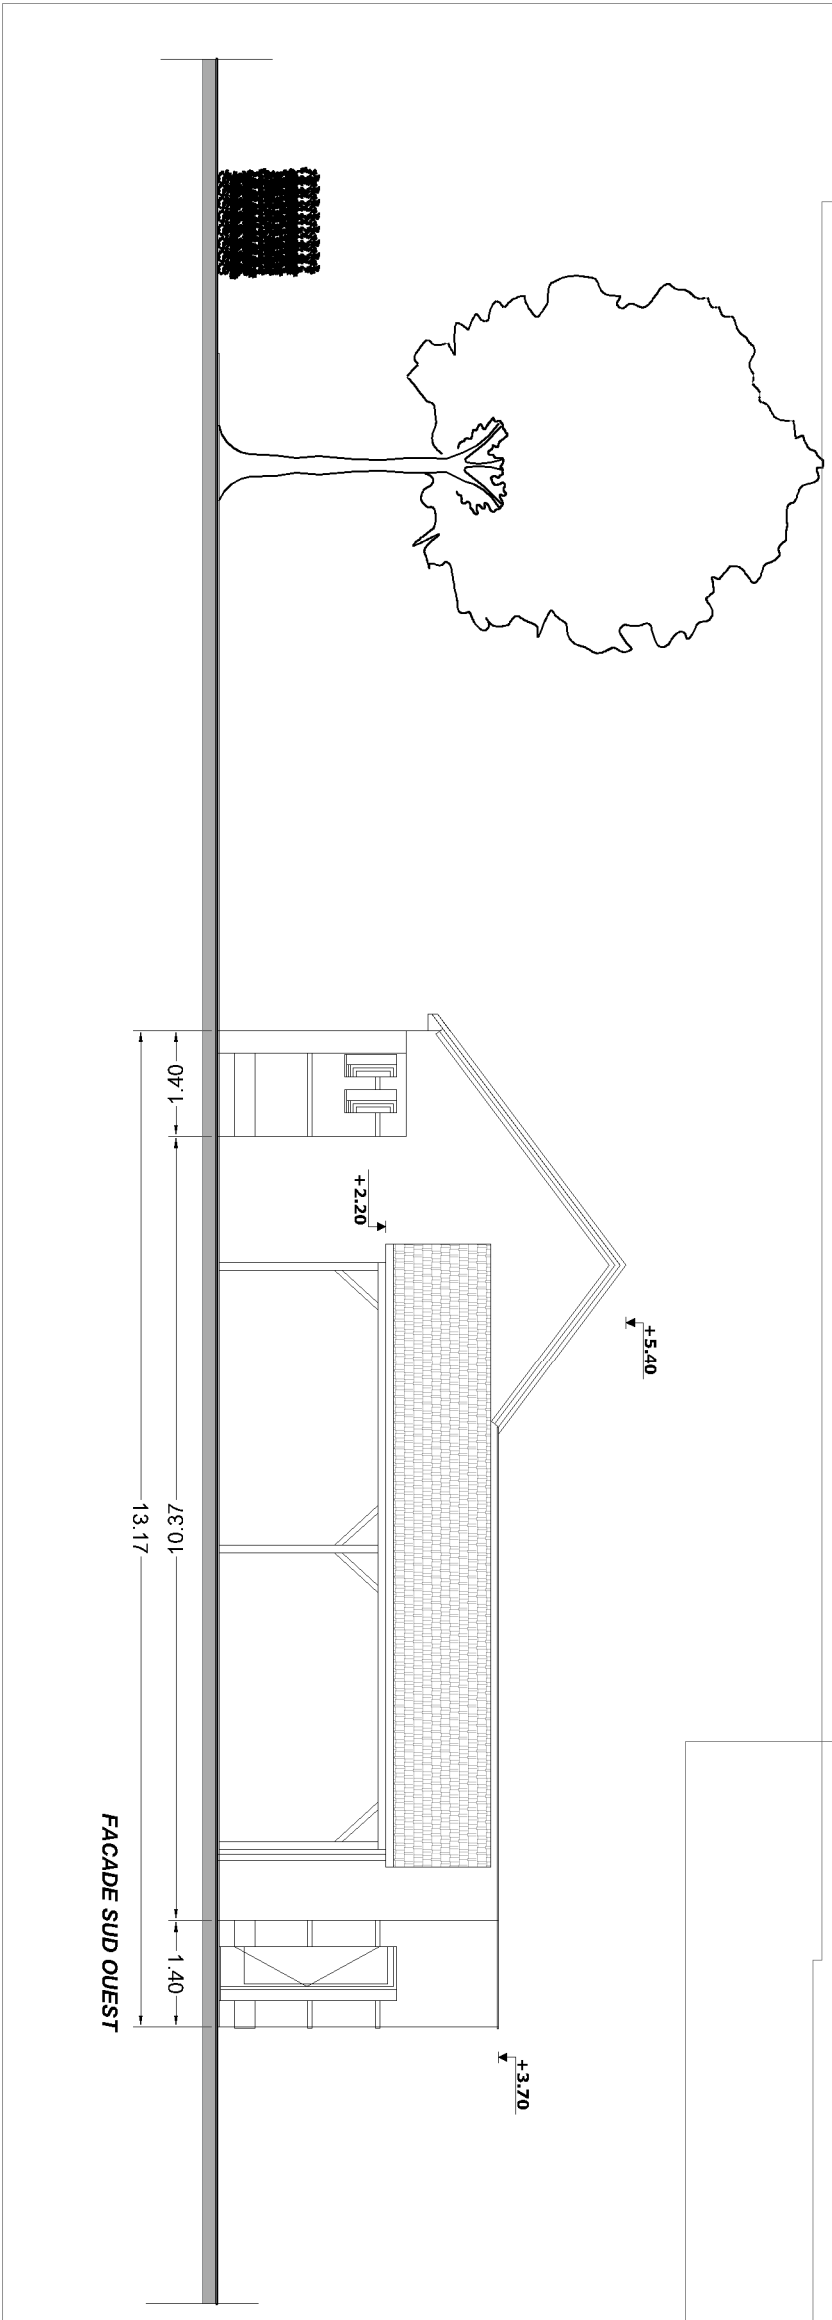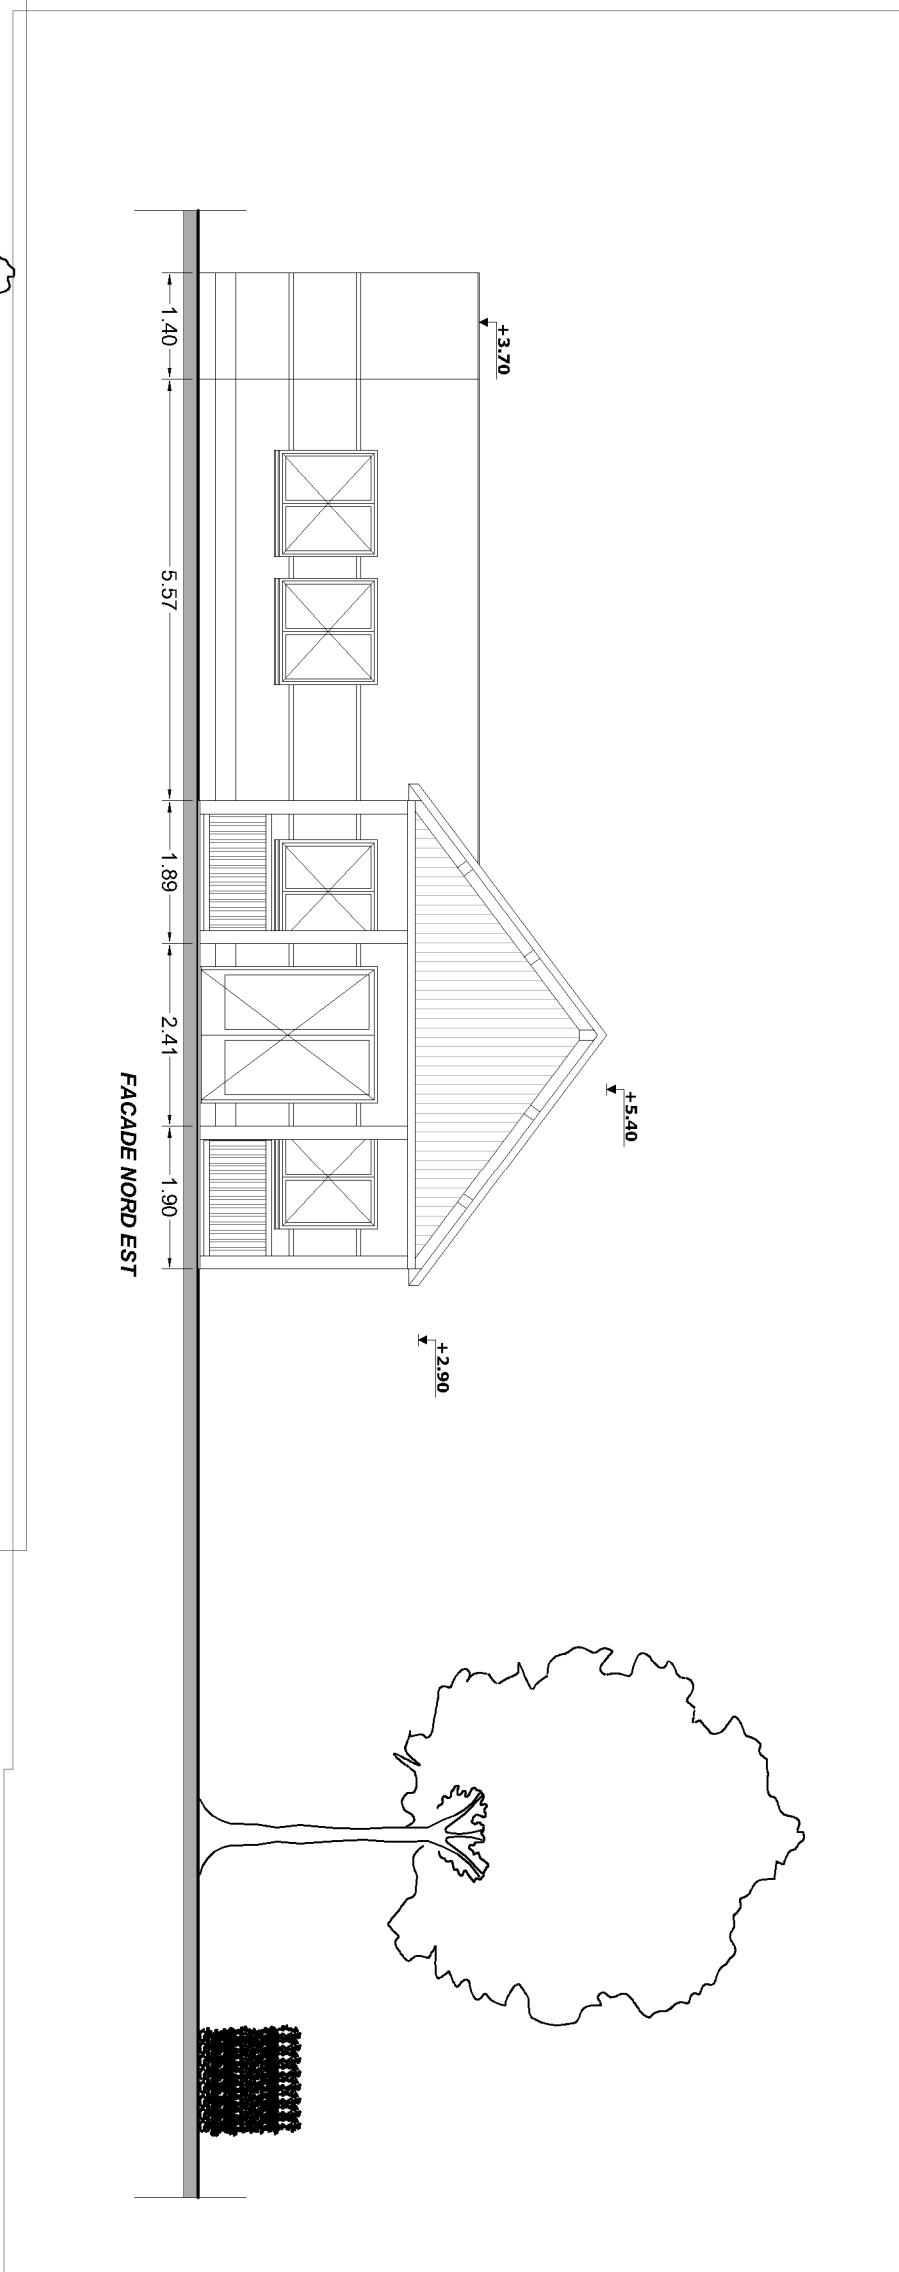


MAITRE D'OUVRAGE MAIRIE DE BEHOUST	MAITRE D'OEUVRE  CREALIS Fabrique 21 - 120 av. du Peul 78950 CARRETTRES SOUS-BOSSY 01 31 78 30 39 contact@crealis.fr	PROJET Extension de l'école de BEHOUST 1, Place du Village 78910 BEHOUST	PHASE : DCE Echelle : 1/100 Format : A3 Date : 30-07-2021 Indice : A	Planche 03a	Historiques des modifications
LES COTES ANNOTÉES SONT À TITRE INFORMATIF. LES ENTREPRISES SONT TENUES DE LES VÉRIFIER SUR PLACE. DANS LE CAS CONTRAIRE, CREALIS N'POURRA ETRE TENU RESPONSABLE DES ERREURS COMMISES SUR LE CHANTIER.					

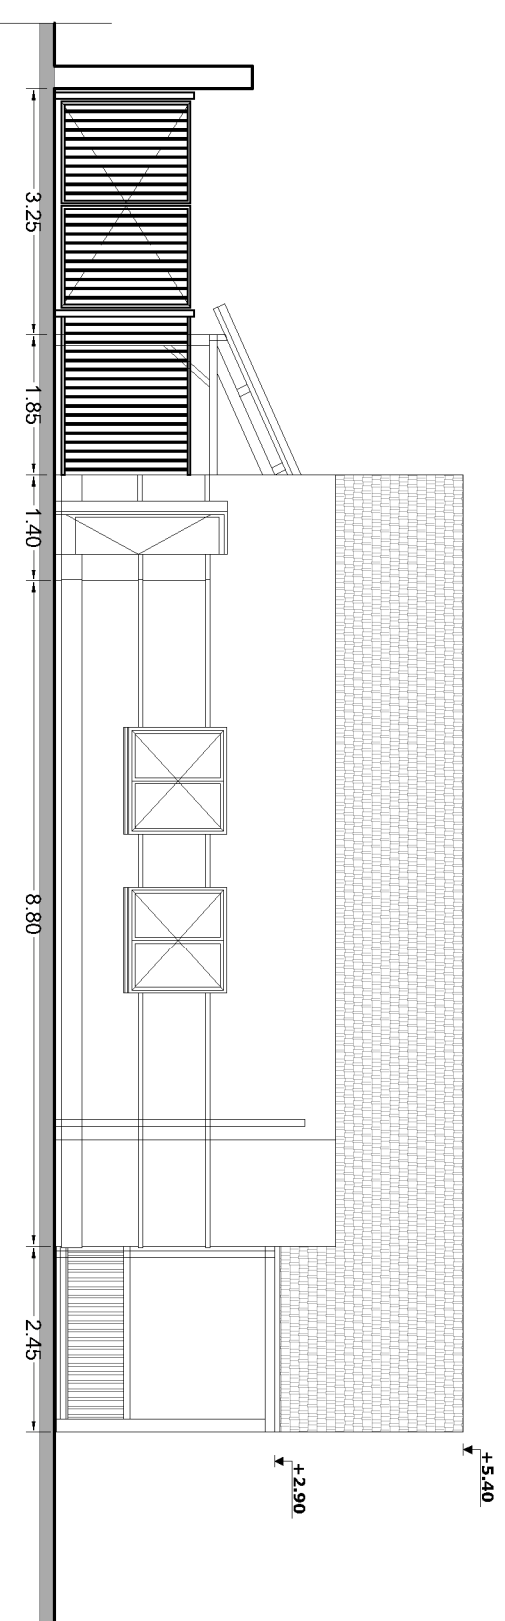

FACADE NORD OUEST

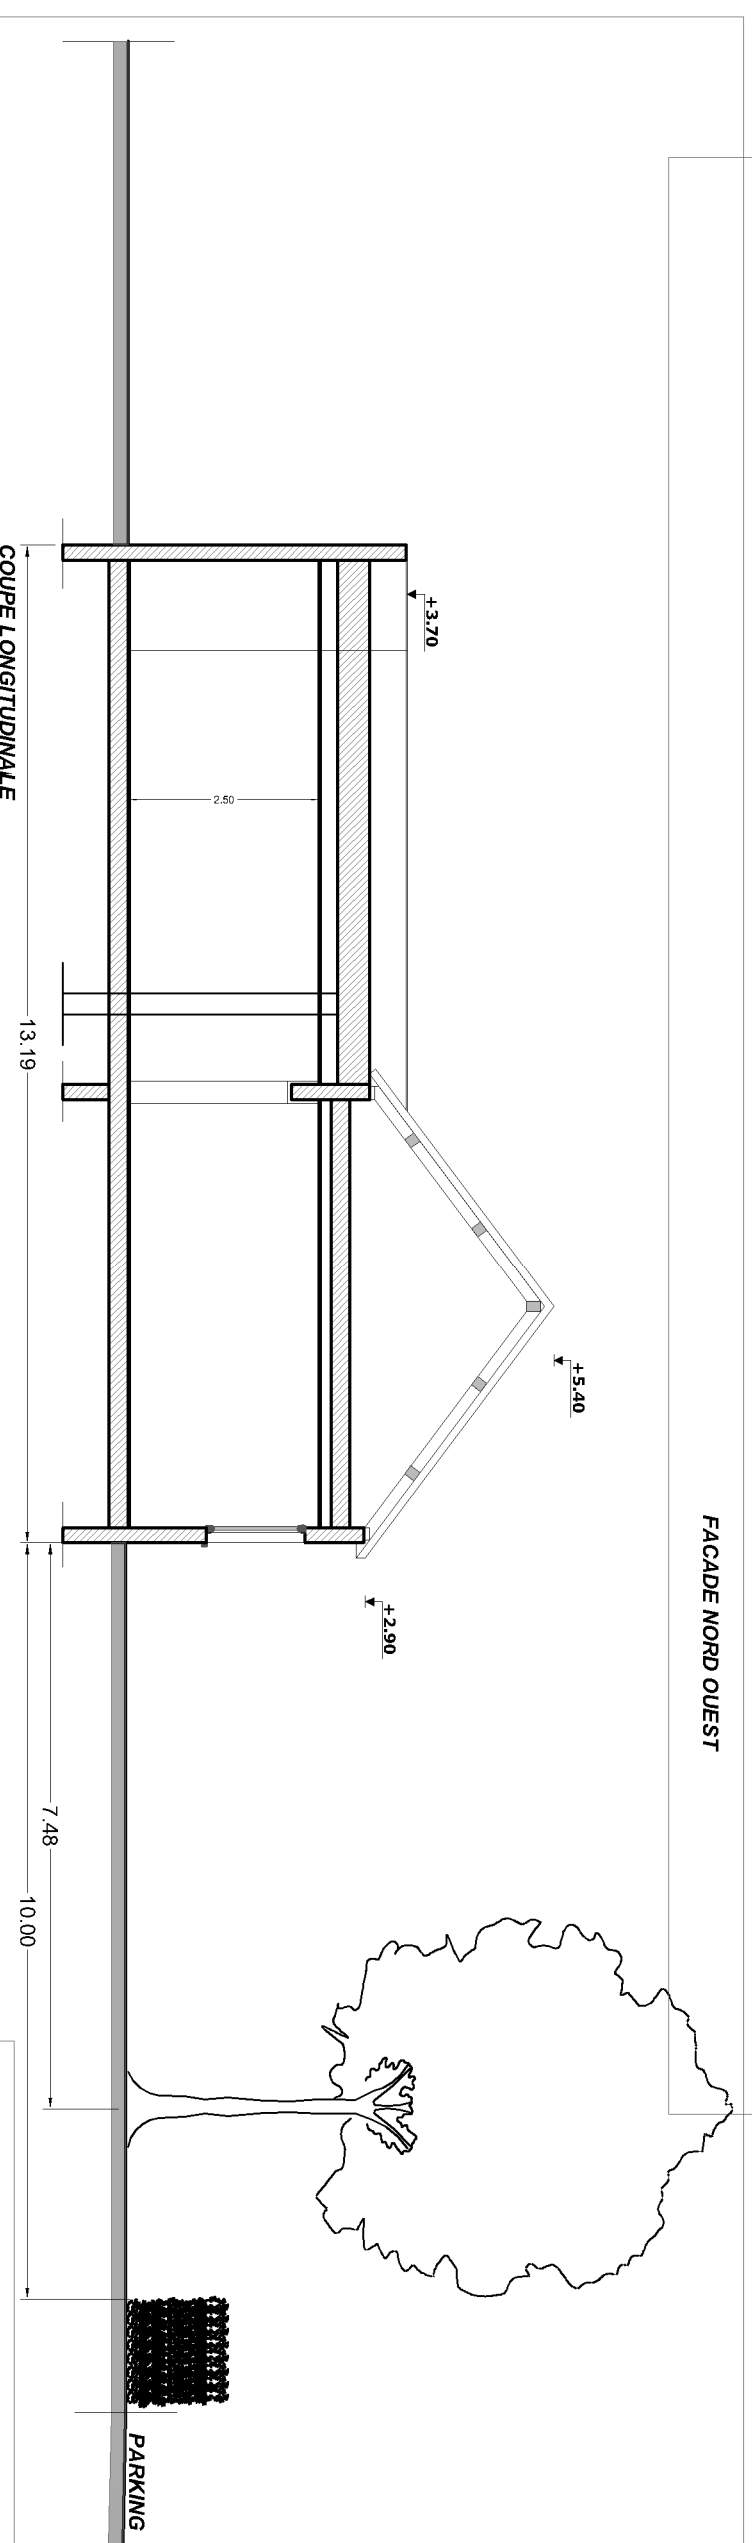

COUPE LONGITUDINALE

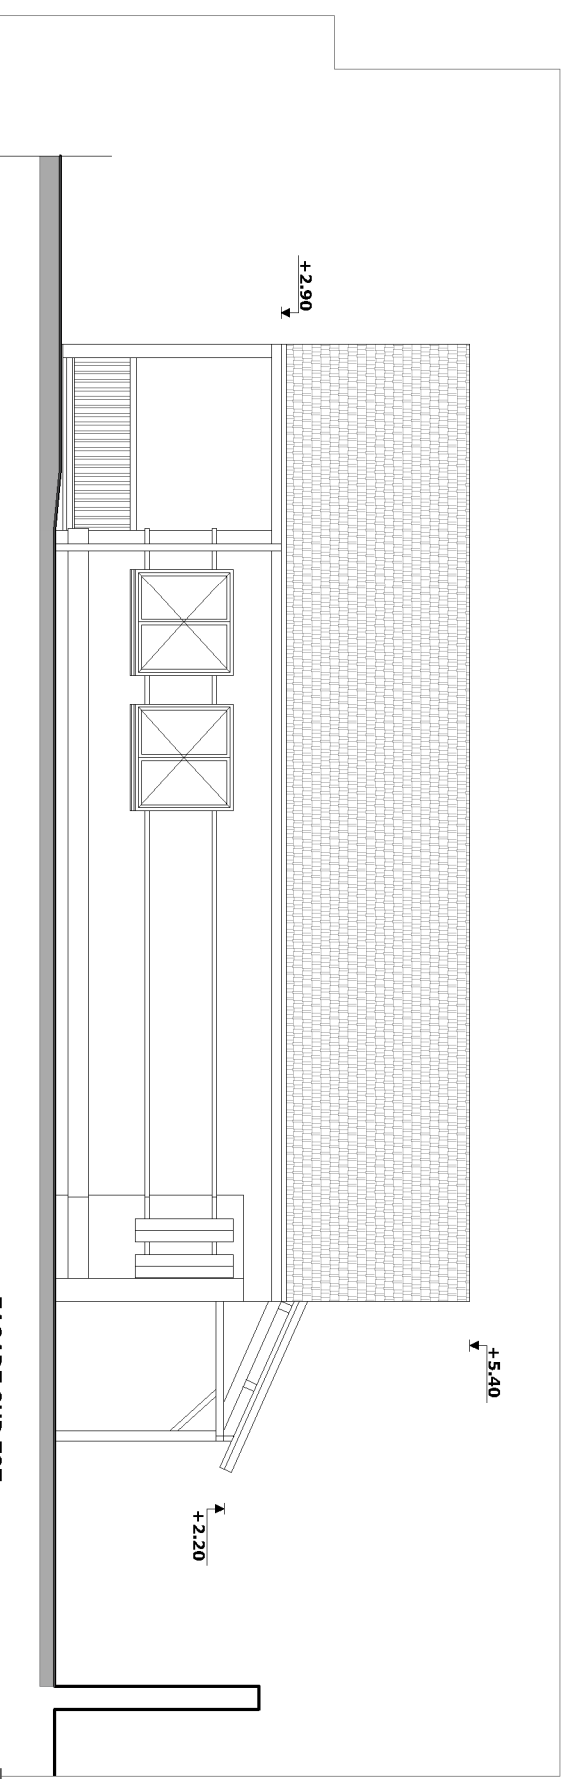

FACADE SUD EST

MAITRE D'OUVRAGE MAIRIE DE BEHOUST	MAITRE D'OEUVRE  CREALIS Fabrique 21 - 120 av. du Peul 78950 CARREPIERES SOUS BOSSY 01 31 78 20 39 contact@crealis.fr	PROJET Extension de l'école de BEHOUST 1, Place du Village 78910 BEHOUST	PHASE : DCE Echelle : 1/100 Format : A3 Date : 30-07-2021 Indice : A	Planche 031b	Historiques des modifications :
--	--	---	--	------------------------	---------------------------------

LES COTES ANNOTÉES SONT À TITRE INFORMATIVES. LES ENTREPRISES SONT TENUES DE LES VÉRIFIER SUR PLACE. DANS LE CAS CONTRAIRE, CREALIS N'POURRA ÊTRE TENU RESPONSABLE DES ERREURS COMMISES SUR LE CHANTIER.



Vue 03



Vue 05




Vue 04




Vue 07



Vue 06


MAITRE D'OUVRAGE MAIRIE DE BEHOUST	MAITRE D'OEUVRE  CREALIS Fédération 21 - 120 av. du Parc 78855 CARRERES SOUS-POISSY 01 31 78 00 39 / contact@crealis.fr	PROJET Extension de l'école de BEHOUST 1, Place du Village 78910 BEHOUST	PHASE : DCE Echelle : Format : A3 Date : 30-07-2021 Indice : A	Planche 04	Historiques des modifications :
LES COTES ANNOTEES SONT A TITRE INFORMATIVES. LES ENTREPRISES SONT TENUES DE LES VÉRIFIER SUR PLACE. DANS LE CAS CONTRAIRE, CREALIS NE POURRA ETRE TENU RESPONSABLE DES ERREURS COMMISES SUR LE CHANTIER.					

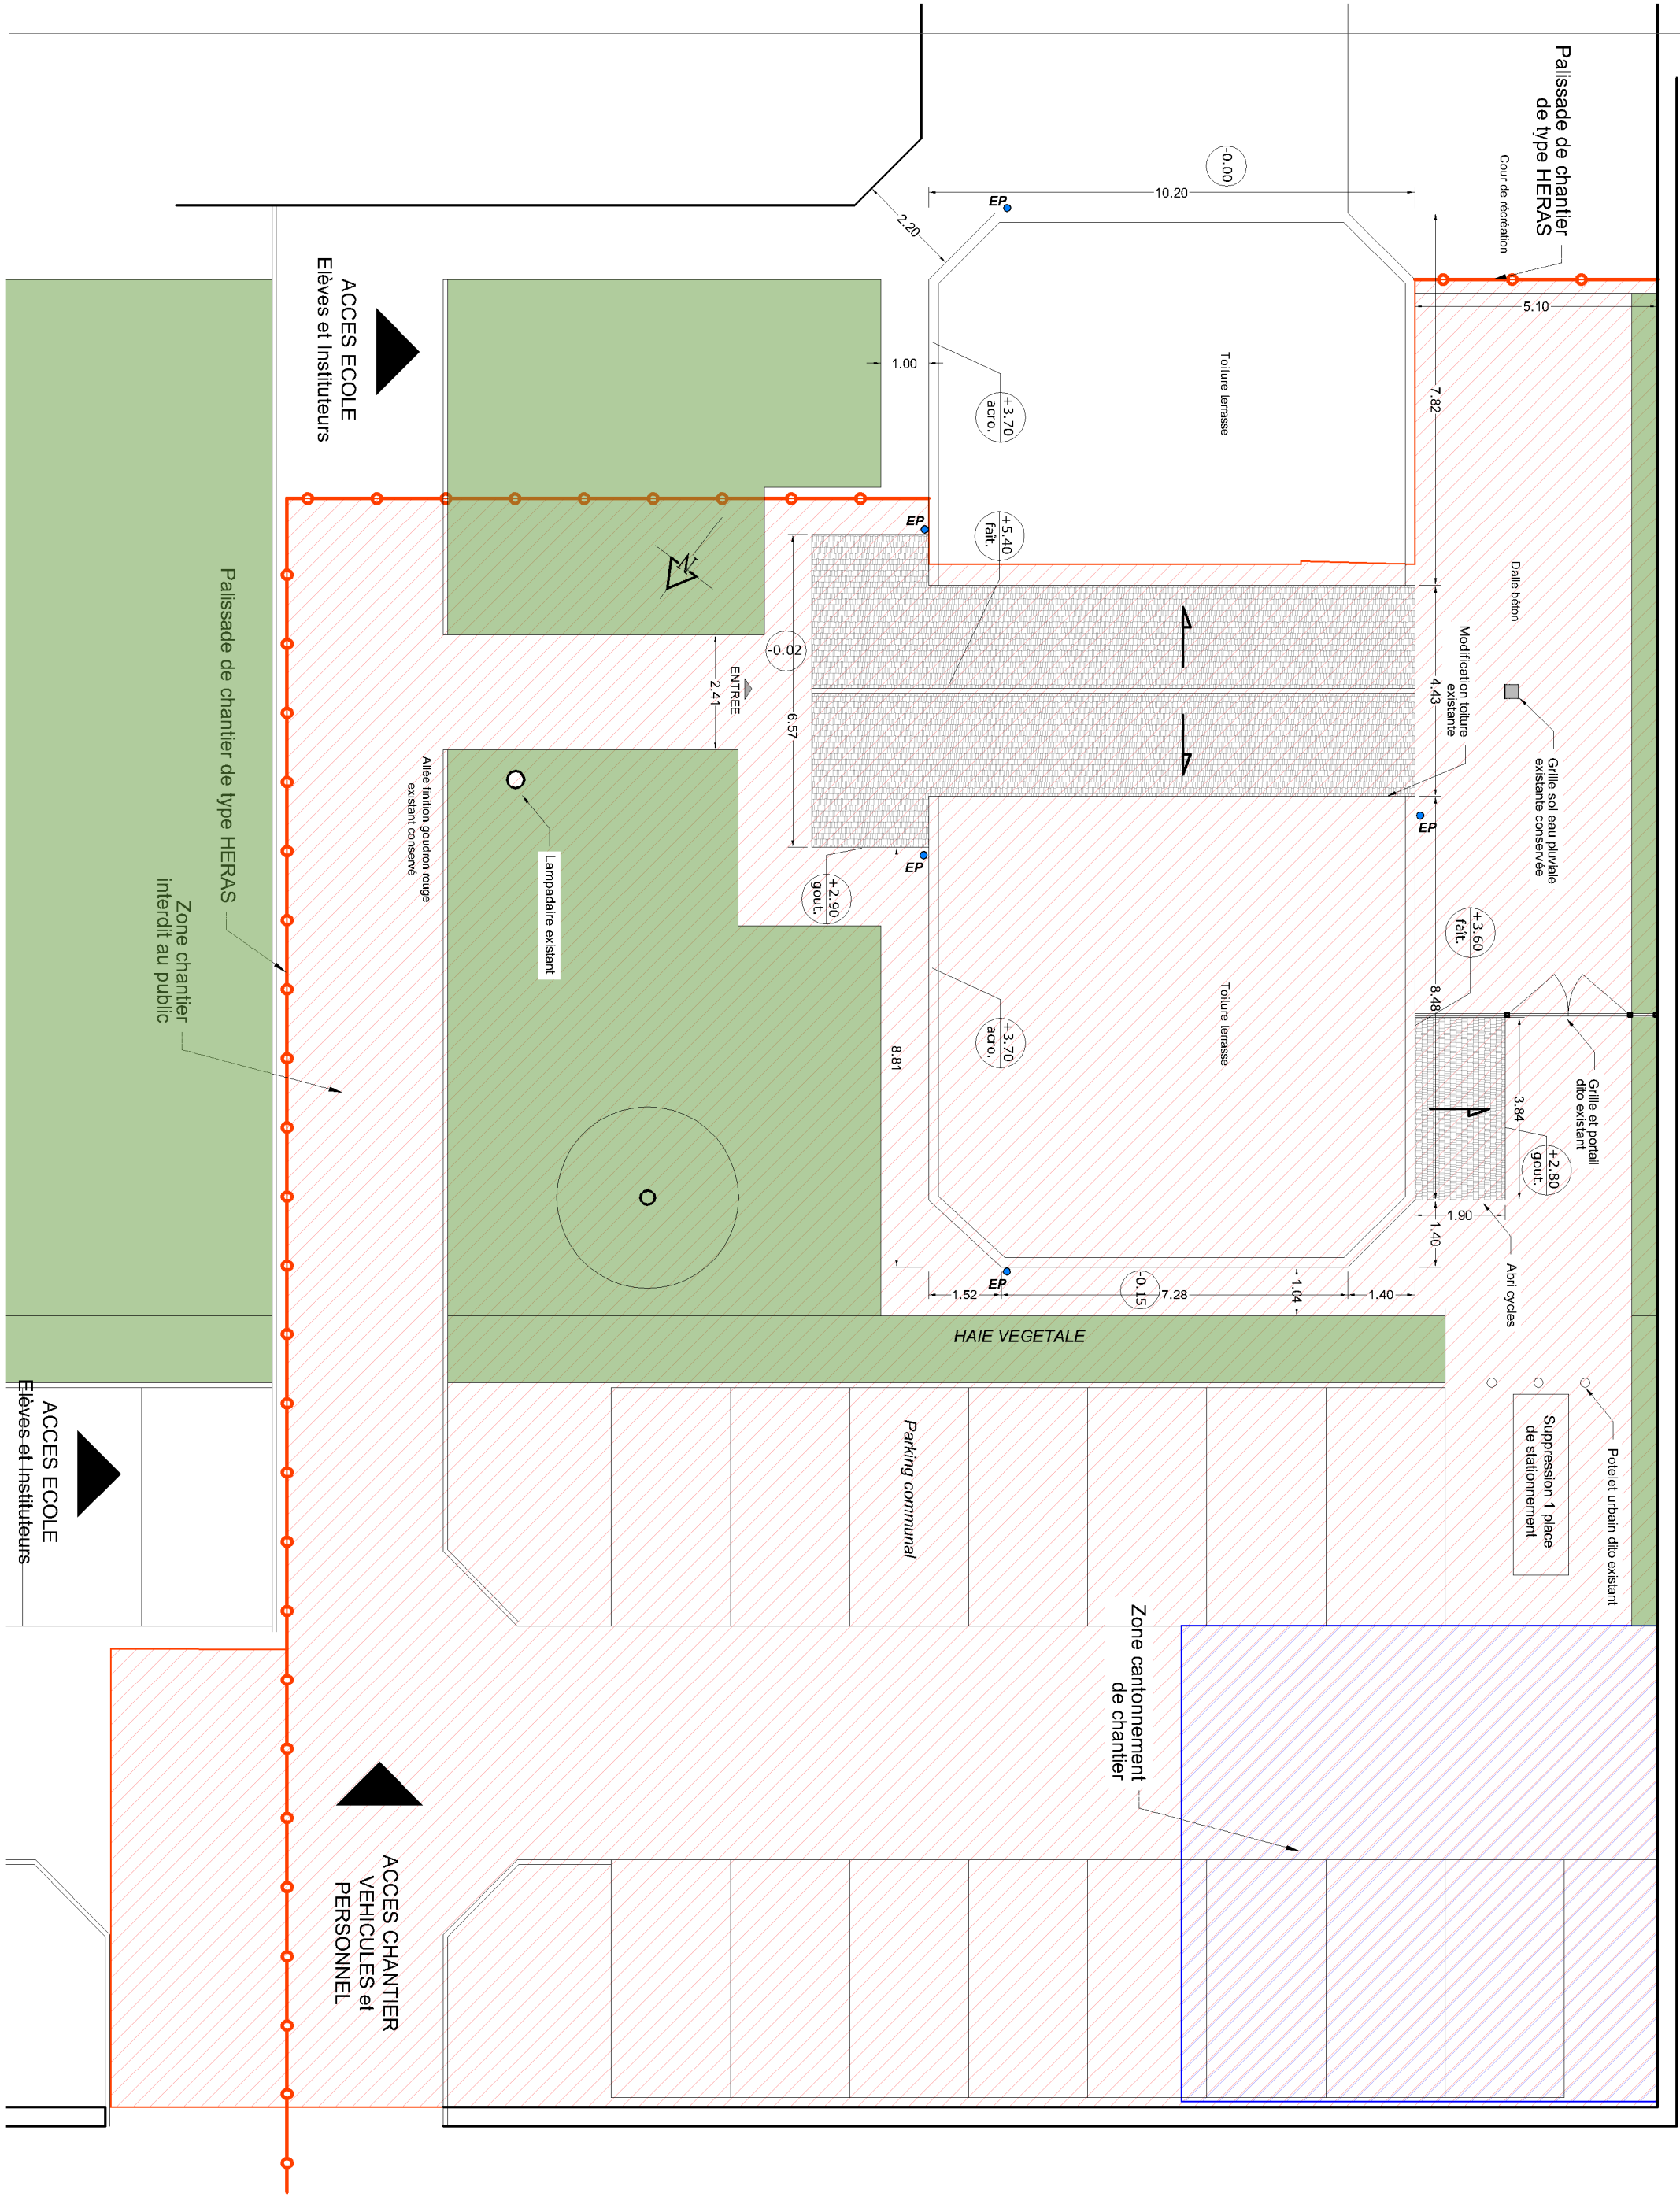


RUE PLACE DU VILLAGE


<p>MAITRE D'OUVRAGE</p> <p>MAIRIE DE BEHOUST</p>	<p>MAITRE D'OEUVRE</p>  <p>CREALIS Fabrique 21 - 120 ave. du Port 78955 CARRIERES SOUS POISSY 01 81 76 00 36 / contact@crealis.archi</p>	<p>PROJET</p> <p>Extension de l'école de BEHOUST</p> <p>1, Place du Village 78910 BEHOUST</p>	<p>PHASE : DCE Echelle : --- Format : A3 Date : 30-07-2021 Indice : A</p>	<p>Planche</p> <p>05</p> <p>Etat existant et projeté Plans de Masse Zone Chantier</p>	<p>Historiques des modifications:</p>
---	--	--	---	---	---------------------------------------

LES COTES ANNOTEES SONT A TITRE INFORMATIVES. LES ENTREPRISES SONT TENUES DE LES VERIFIER SUR PLACE. DANS LE CAS CONTRAIRE, CREALIS NE POURRA ETRE TENU RESPONSABLE DES ERREURS COMMISES SUR LE CHANTIER.

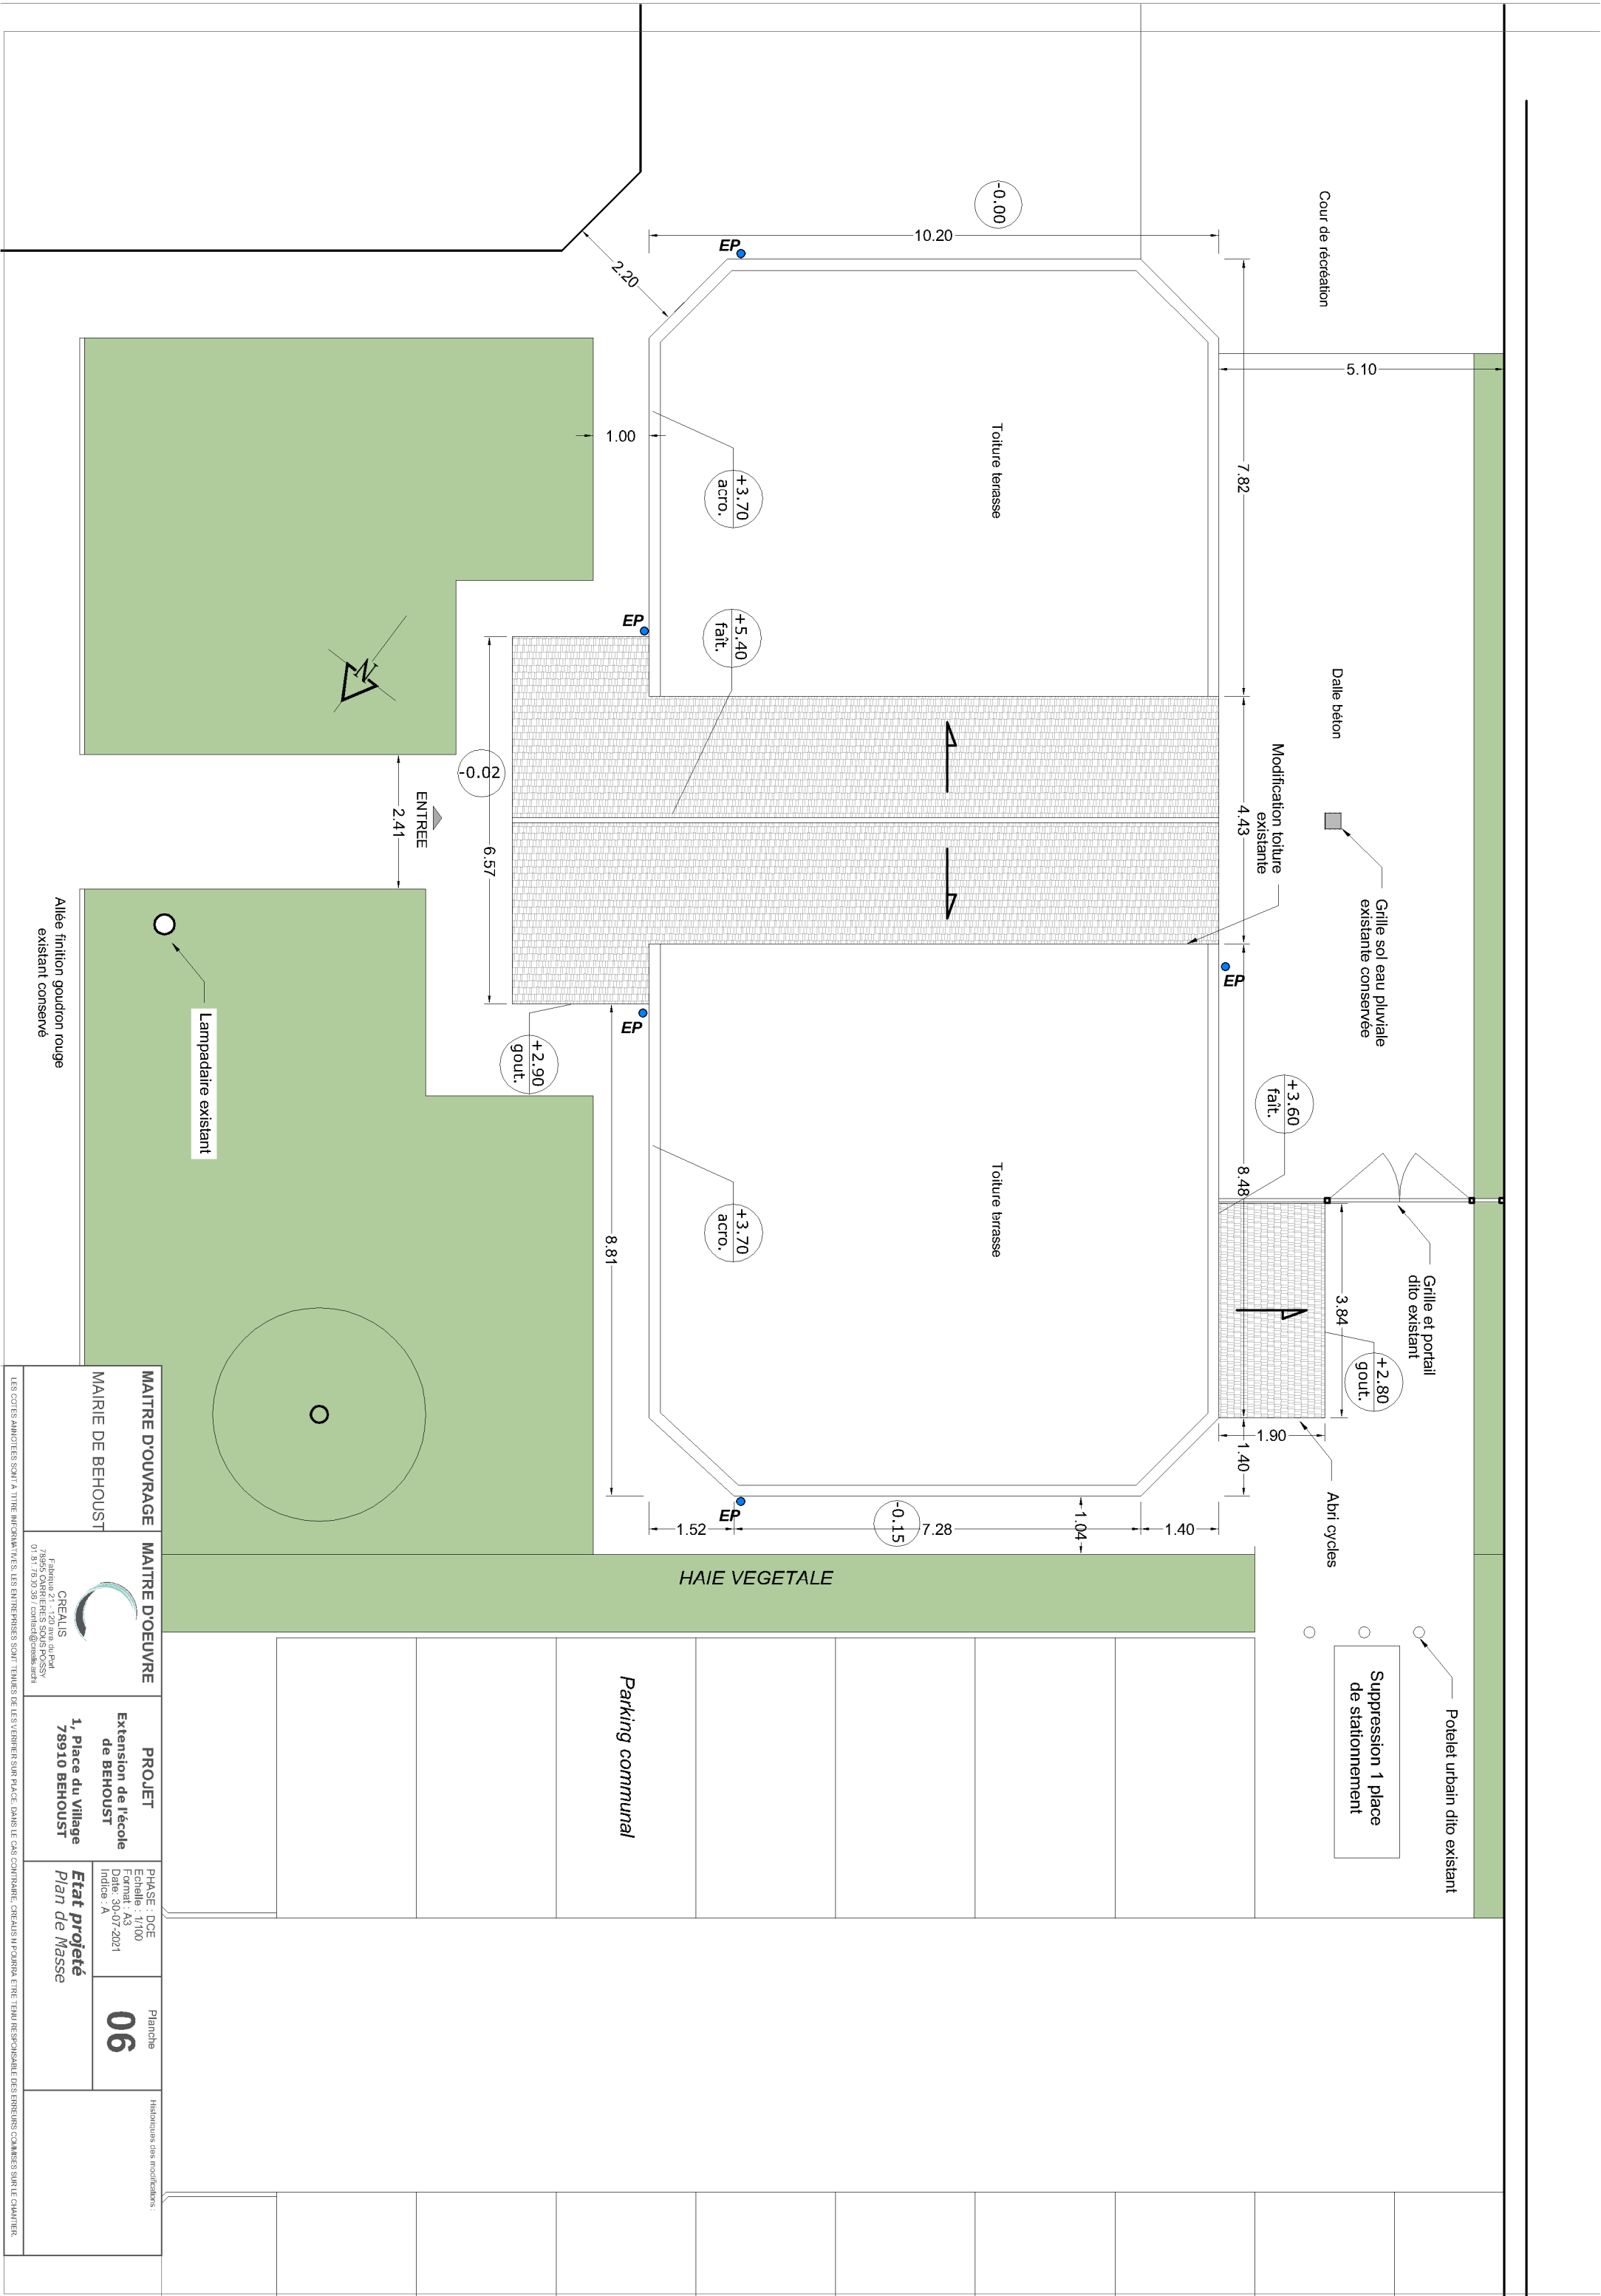

--	---	---	---	----------------------	---------------------------------


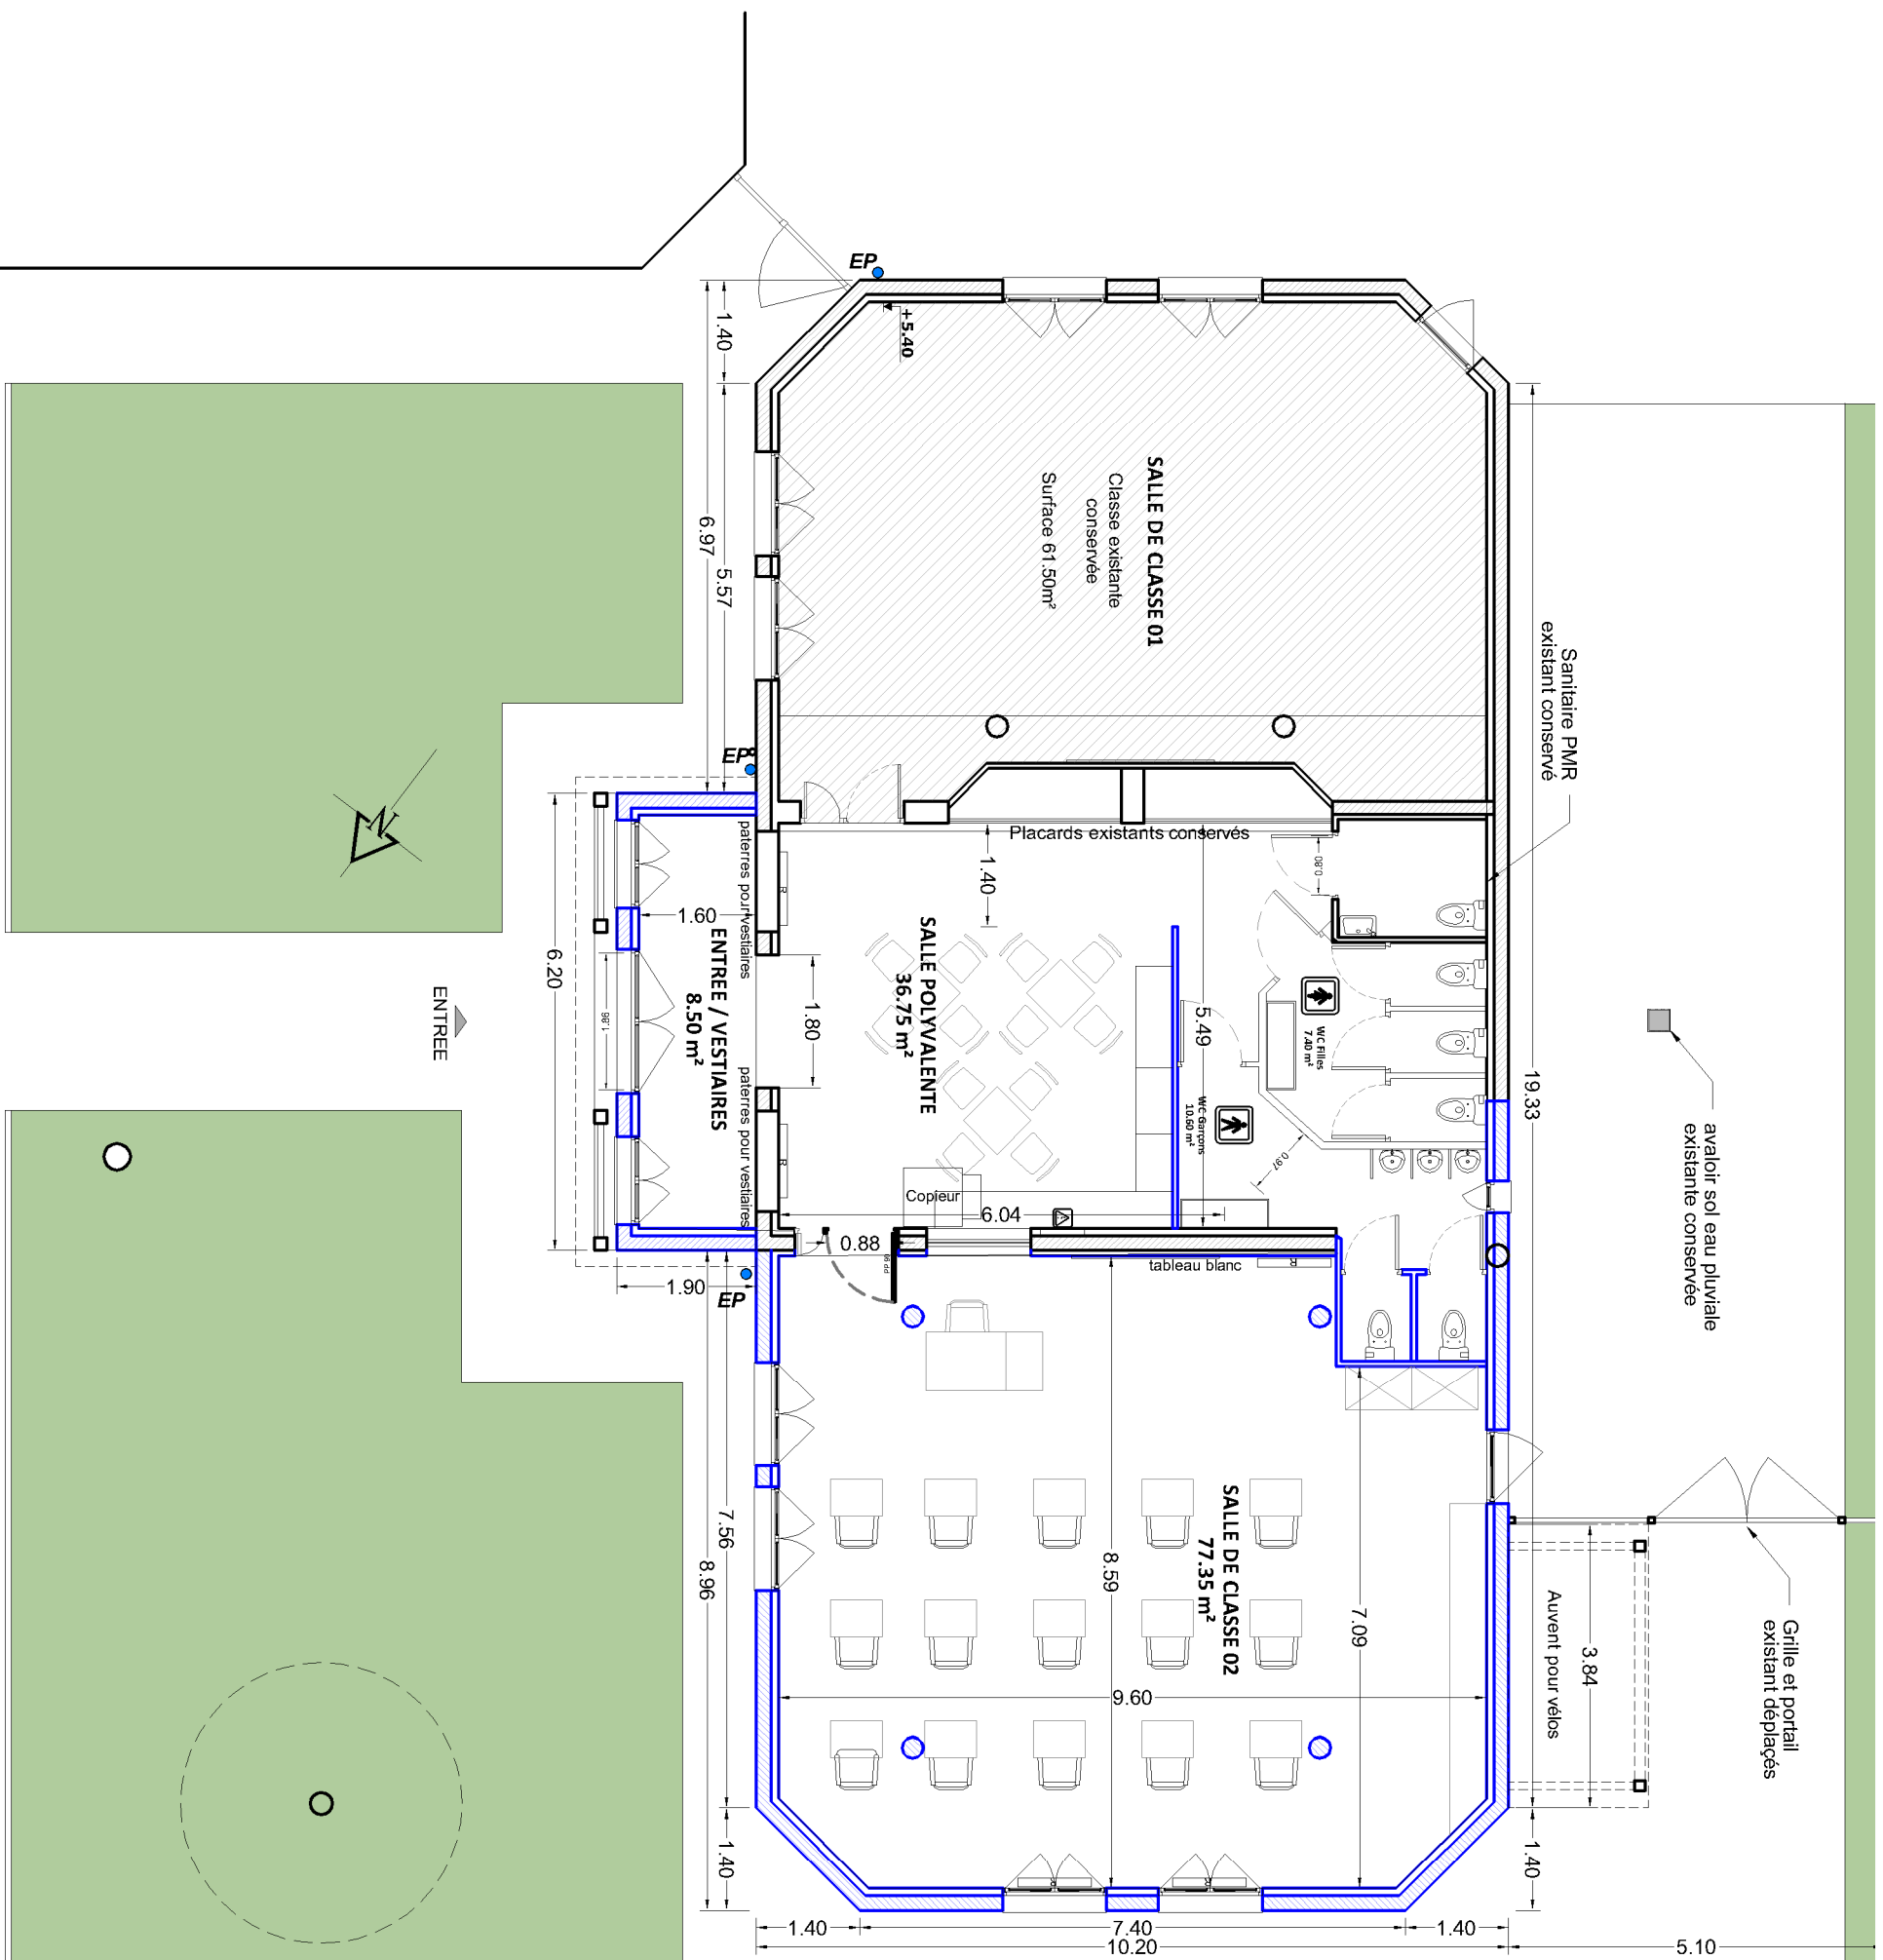



Suppression 1 place de stationnement


Grille et portail existant déplacés


avaloir sol eau pluviale existante conservée

Sanitaire PMR existant conservé


HAIE VEGETALE

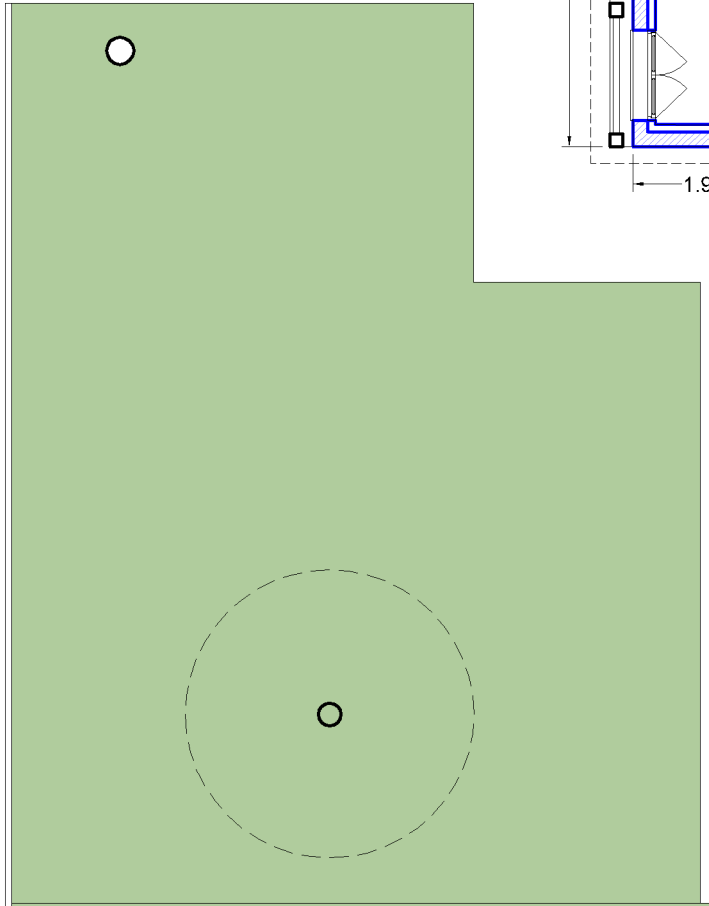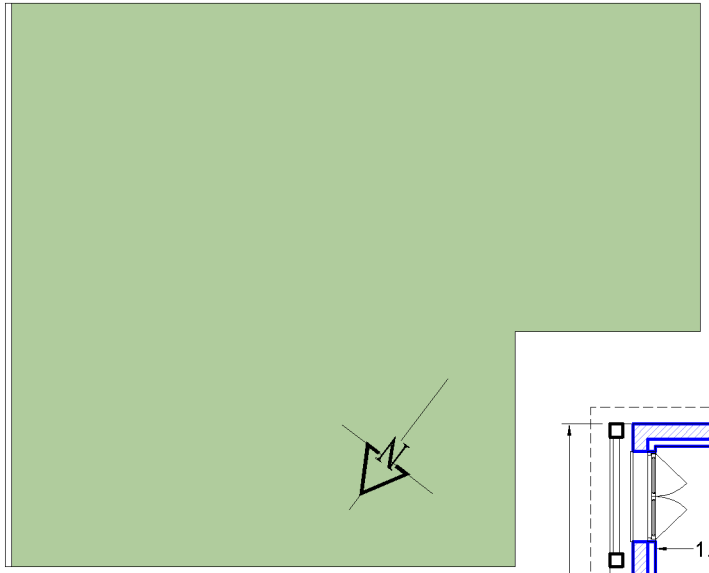


MAITRE D'OUVRAGE MAIRIE DE BEHOUST	MAITRE D'OEUVRE  CREALIS Fabrique 21, 120 av. du Peul 78995 CARREFERES SOUS BOISSY 01 31 78 20 297 contact@crealis.fr	PROJET Extension de l'école de BEHOUST 1, Place du Village 78910 BEHOUST	PHASE : DCE Echelle : 1/100 Format : A3 Date : 30-07-2021 Indice : A	Planche <h1>07</h1>	Historiques des modifications :
<small>LES COTES AMONCES SONT A TITRE INFORMATIVES, LES ENTREPRISES SONT TENUES DE LES VÉRIFIER SUR PLACE. DANS LE CAS CONTRAIRE, CREALIS N'POURRA ETRE TENU RESPONSABLE DES ERREURS COMMISES SUR LE CHANTIER.</small>					

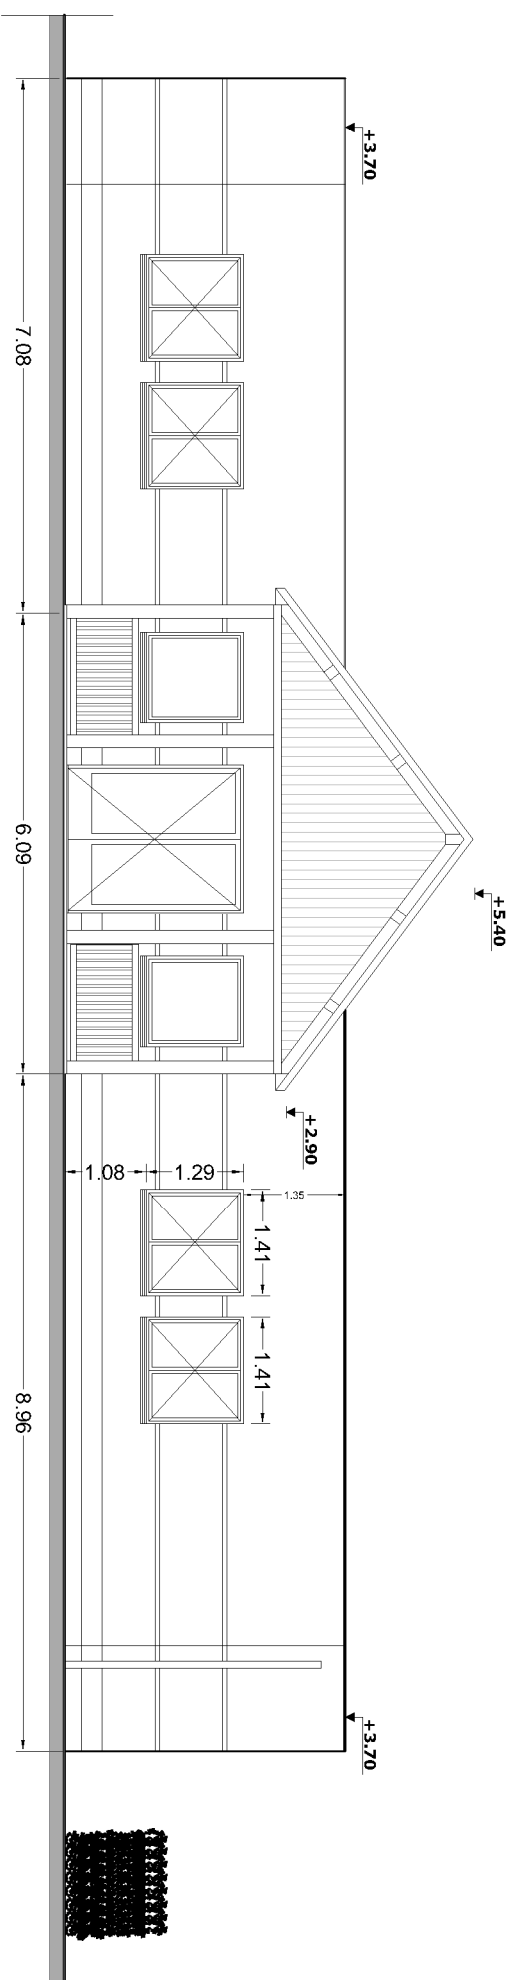


FACADE NORD EST

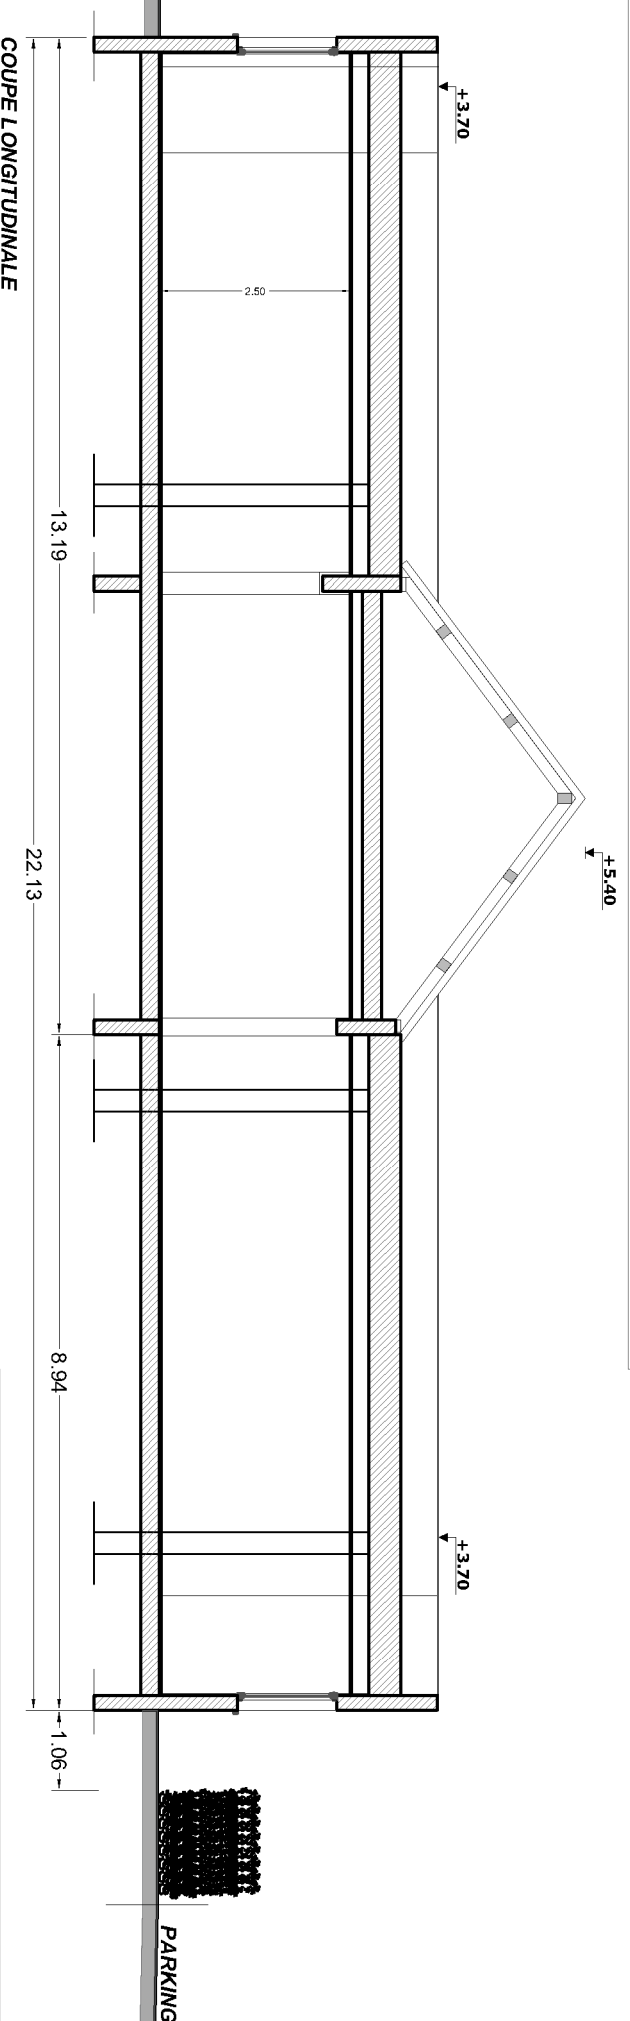


COUPE LONGITUDINALE

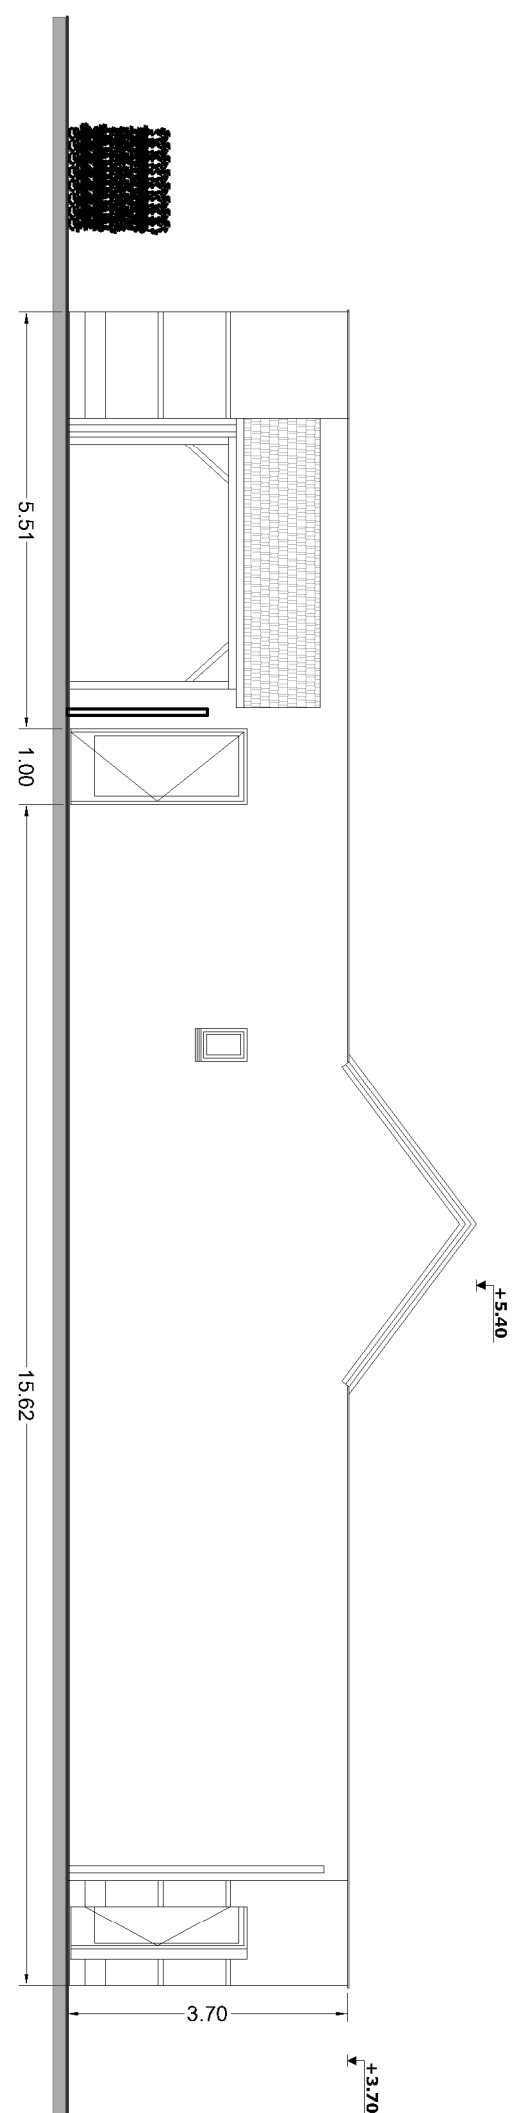


FACADE SUD OUEST

MAITRE D'OUVRAGE MAIRIE DE BEHOUST	MAITRE D'OEUVRE  CREALIS Fabrique 21 - 120 av. du Peul 78985 CARREFRÈRES SOUS-BOSSY 01 31 78 20 30 contact@crealis.fr	PROJET Extension de l'école de BEHOUST 1, Place du Village 78910 BEHOUST	PHASE : DCE Echelle : 1/100 Format : A3 Date : 30-07-2021 Indice : A	Planche 08a	Historiques des modifications :
LES COTES AMONTES SONT A TITRE INFORMATIVES, LES ENTREPRISES SONT TENUES DE LES VÉRIFIER SUR PLACE, DANS LE CAS CONTRAIRE, CREALIS N'POURRA ÊTRE TENU RESPONSABLE DES ERREURS COMMISES SUR LE CHANTIER.					

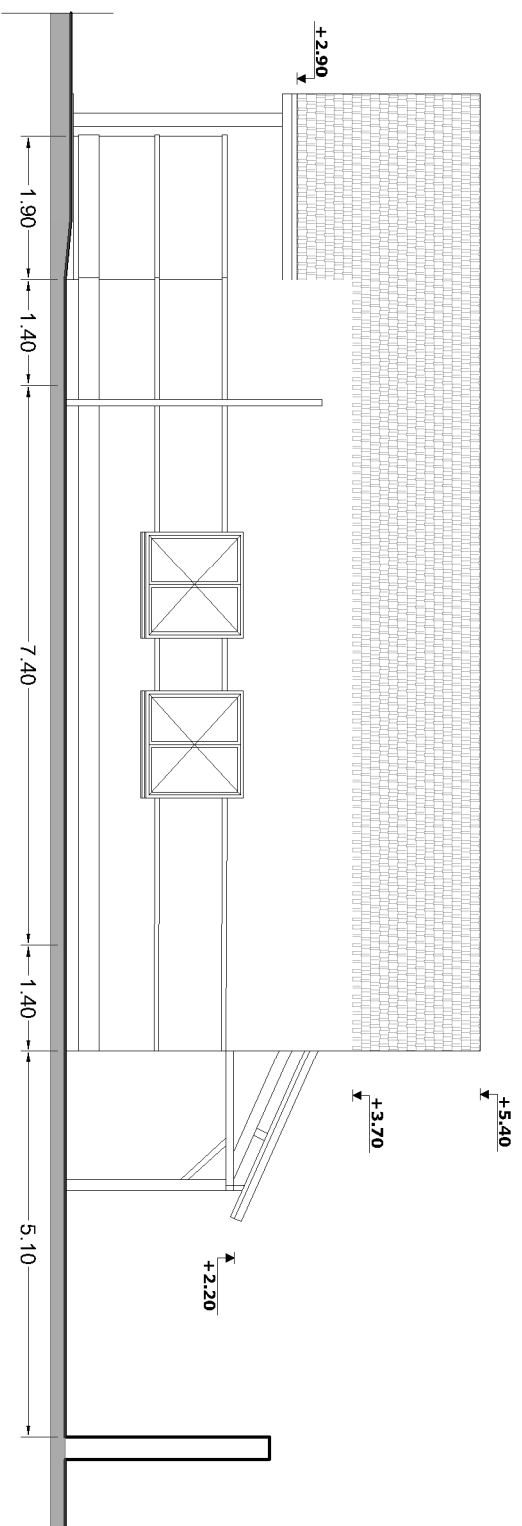

FACADE SUD-EST

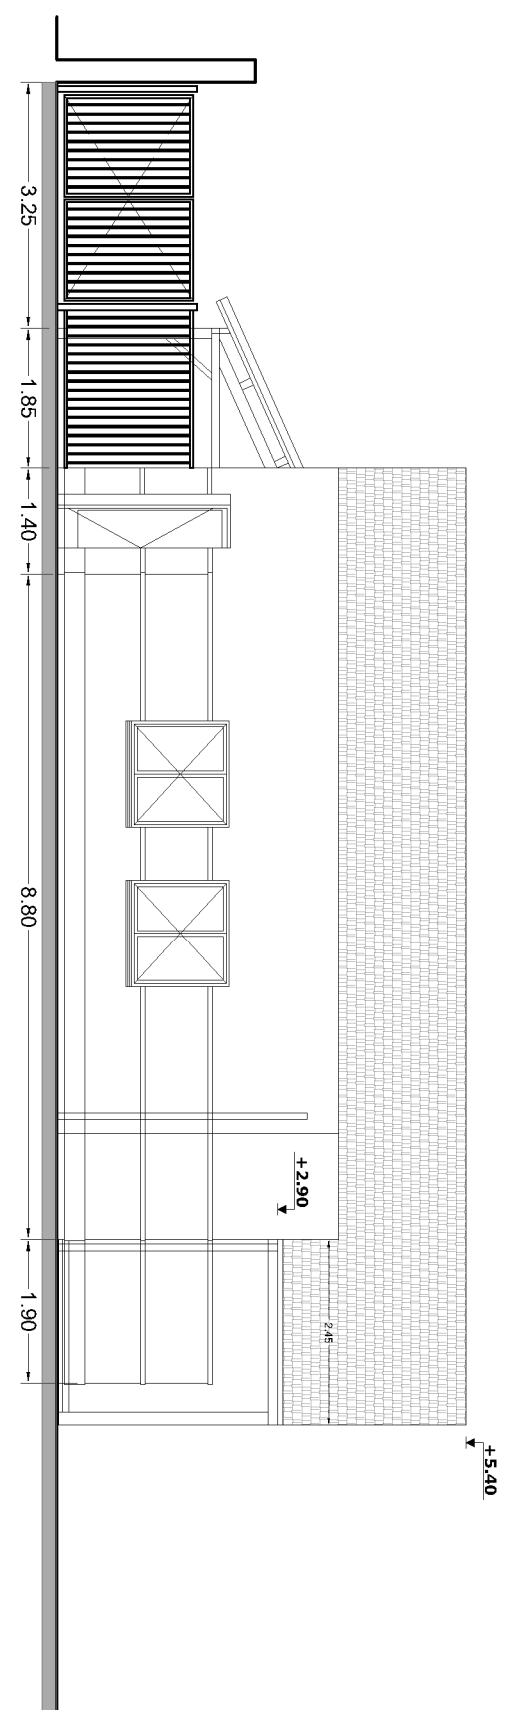

FACADE NORD-OUEST

MAITRE D'OUVRAGE MAIRIE DE BEHOUST	MAITRE D'OEUVRE CREALIS Fabrique 21 - 120 av. du Peul 78985 CARRETTRES SOUS-ROSSY 01 31 78 20 20 contact@crealis.fr	PROJET Extension de l'école de BEHOUST 1, Place du Village 78910 BEHOUST	PHASE : DCE Echelle : 1/100 Format : A3 Date : 30-07-2021 Indice : A	Planche 08b	Historiques des modifications :
LES COTES ANNOTÉES SONT À TITRE INDICATIF. LES ENTREPRISES SONT TENUES DE LES VÉRIFIER SUR PLACE. DANS LE CAS CONTRAIRE, CREALIS N'POURRA ETRE TENU RESPONSABLE DES ERREURS COMMISES SUR LE CHANTIER.					

Sanitaire PMR existant conservé

Alim spot sur détecteur

DESIGNATION	
	Interrupteur simple allumage
	Prise de courant
	Prise informatique
	Alimentation spécifique
	Blocs prises
	BAES - Bloc autonome
	Déclencheur manuel
	Spot encastré fixe LED 25 W
	Pavé multilignes LED encastré dans faux plafond placo
	Hublot étanche faible épaisseur LED

SALLE DE CLASSE 01

Classe existante conservée

Surface 61.50m²

PC+T Plinthe étanche ht 1m80

Auvent pour vélos

Alim spot sur détecteur

Alim VR

SALLE DE CLASSE 02

77.35 m²

Placards existants conservés

Alim VMC Combles

WC Garçons 10.60 m²

WC Filles 7.40 m²

SALLE POLYVALENTE

36.75 m²

ENTREE / VESTIAIRES

8.50 m²

paternes pour vestiaires

paternes pour vestiaires

EP8

EP

Sonnette

MAITRE D'OUVRAGE	MAITRE D'OEUVRE	PROJET	PHASE : DCE	Planchie
MAIRIE DE BEHOUST	CREALIS 78955 CARRIÈRES SOUS BOISSY 01 31 19 00 391 contact@crealis.fr	Extension de l'école de BEHOUST 1, Place du Village 78910 BEHOUST	Echelle : 1/100 Format : A3 Date : 31-07-2021 Indice : A	09
Etat projeté Plans Revêtements sols et murs			Historiques des modifications :	

LES COTES AMONTRES SONT A TITRE INFORMATIVES. LES ENTREPRISES SONT TENUES DE LES VÉRIFIER SUR PLACE. DANS LE CAS CONTRAIRE, REALIS NE POURRA ETRE TENU RESPONSABLE DES ERREURS COMMISES SUR LE CHANTIER.

Sanitaire PMR
existant conservé

Auvent pour vélos

Soufflage

SALLE DE CLASSE 01

Classe existante
conservée

Surface 61.50m²

Placards existants conservés

SALLE POLYVALENTE

36.75 m²

SALLE DE CLASSE 02


77.35 m²

Reprise

ENTREE / VESTIAIRES
8.50 m²

patères pour vestiaires

patères pour vestiaires

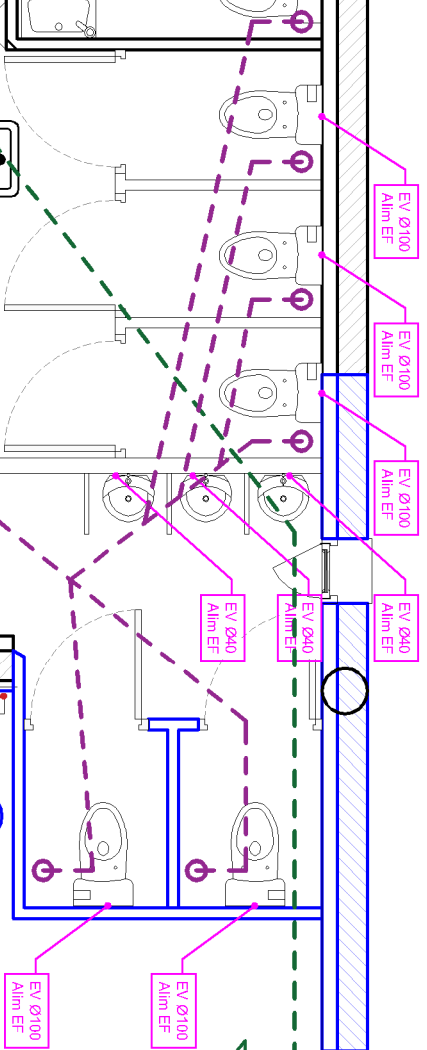

WC Filles
7.40 m²

WC Garçons
10.60 m²

tableau blanc

Copieur

EP3

EP


Circuit de chauffage prolongé

Circuit de chauffage prolongé

Circuit de chauffage prolongé

Circuit de chauffage prolongé

Circuit de chauffage prolongé

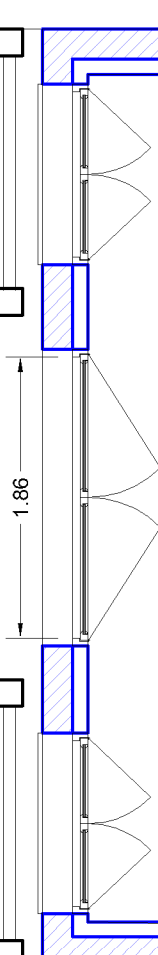

MAITRE D'OUVRAGE MAIRIE DE BEHOUST	MAITRE D'OEUVRE CREALIS Fabriqueur 21 - 120 av. du Parc 78935 CARRERES SOUS FOREST 01 31 19 00 391 contact@crealis.fr	PROJET Extension de l'école de BEHOUST 1, Place du Village 78910 BEHOUST	PHASE : DCE Echelle : 1/100 Format : A3 Date : 31-07-2021 Indice : A	Planchie 10	Historique des modifications :
---------------------------------------	---	--	--	-----------------------	--------------------------------

LES COTES ALPHABETIQUES SONT A TITRE INFORMATIVES. LES ENTREPRISES SONT TENUES DE LES VÉRIFIER SUR PLACE. DANS LE CAS CONTRAIRE, REALIS NE POURRA ETRE TENU RESPONSABLE DES ERREURS COMMISES SUR LE CHANTIER.

Sanitaire PMR
existant conservé

Auvent pour vélos

SALLE DE CLASSE 01

Classe existante
conservée

Surface 61.50m²

Placards existants conservés


SALLE POLYVALENTE

36.75 m²

SALLE DE CLASSE 02

77.35 m²

Sol PVC en lès
U4P3

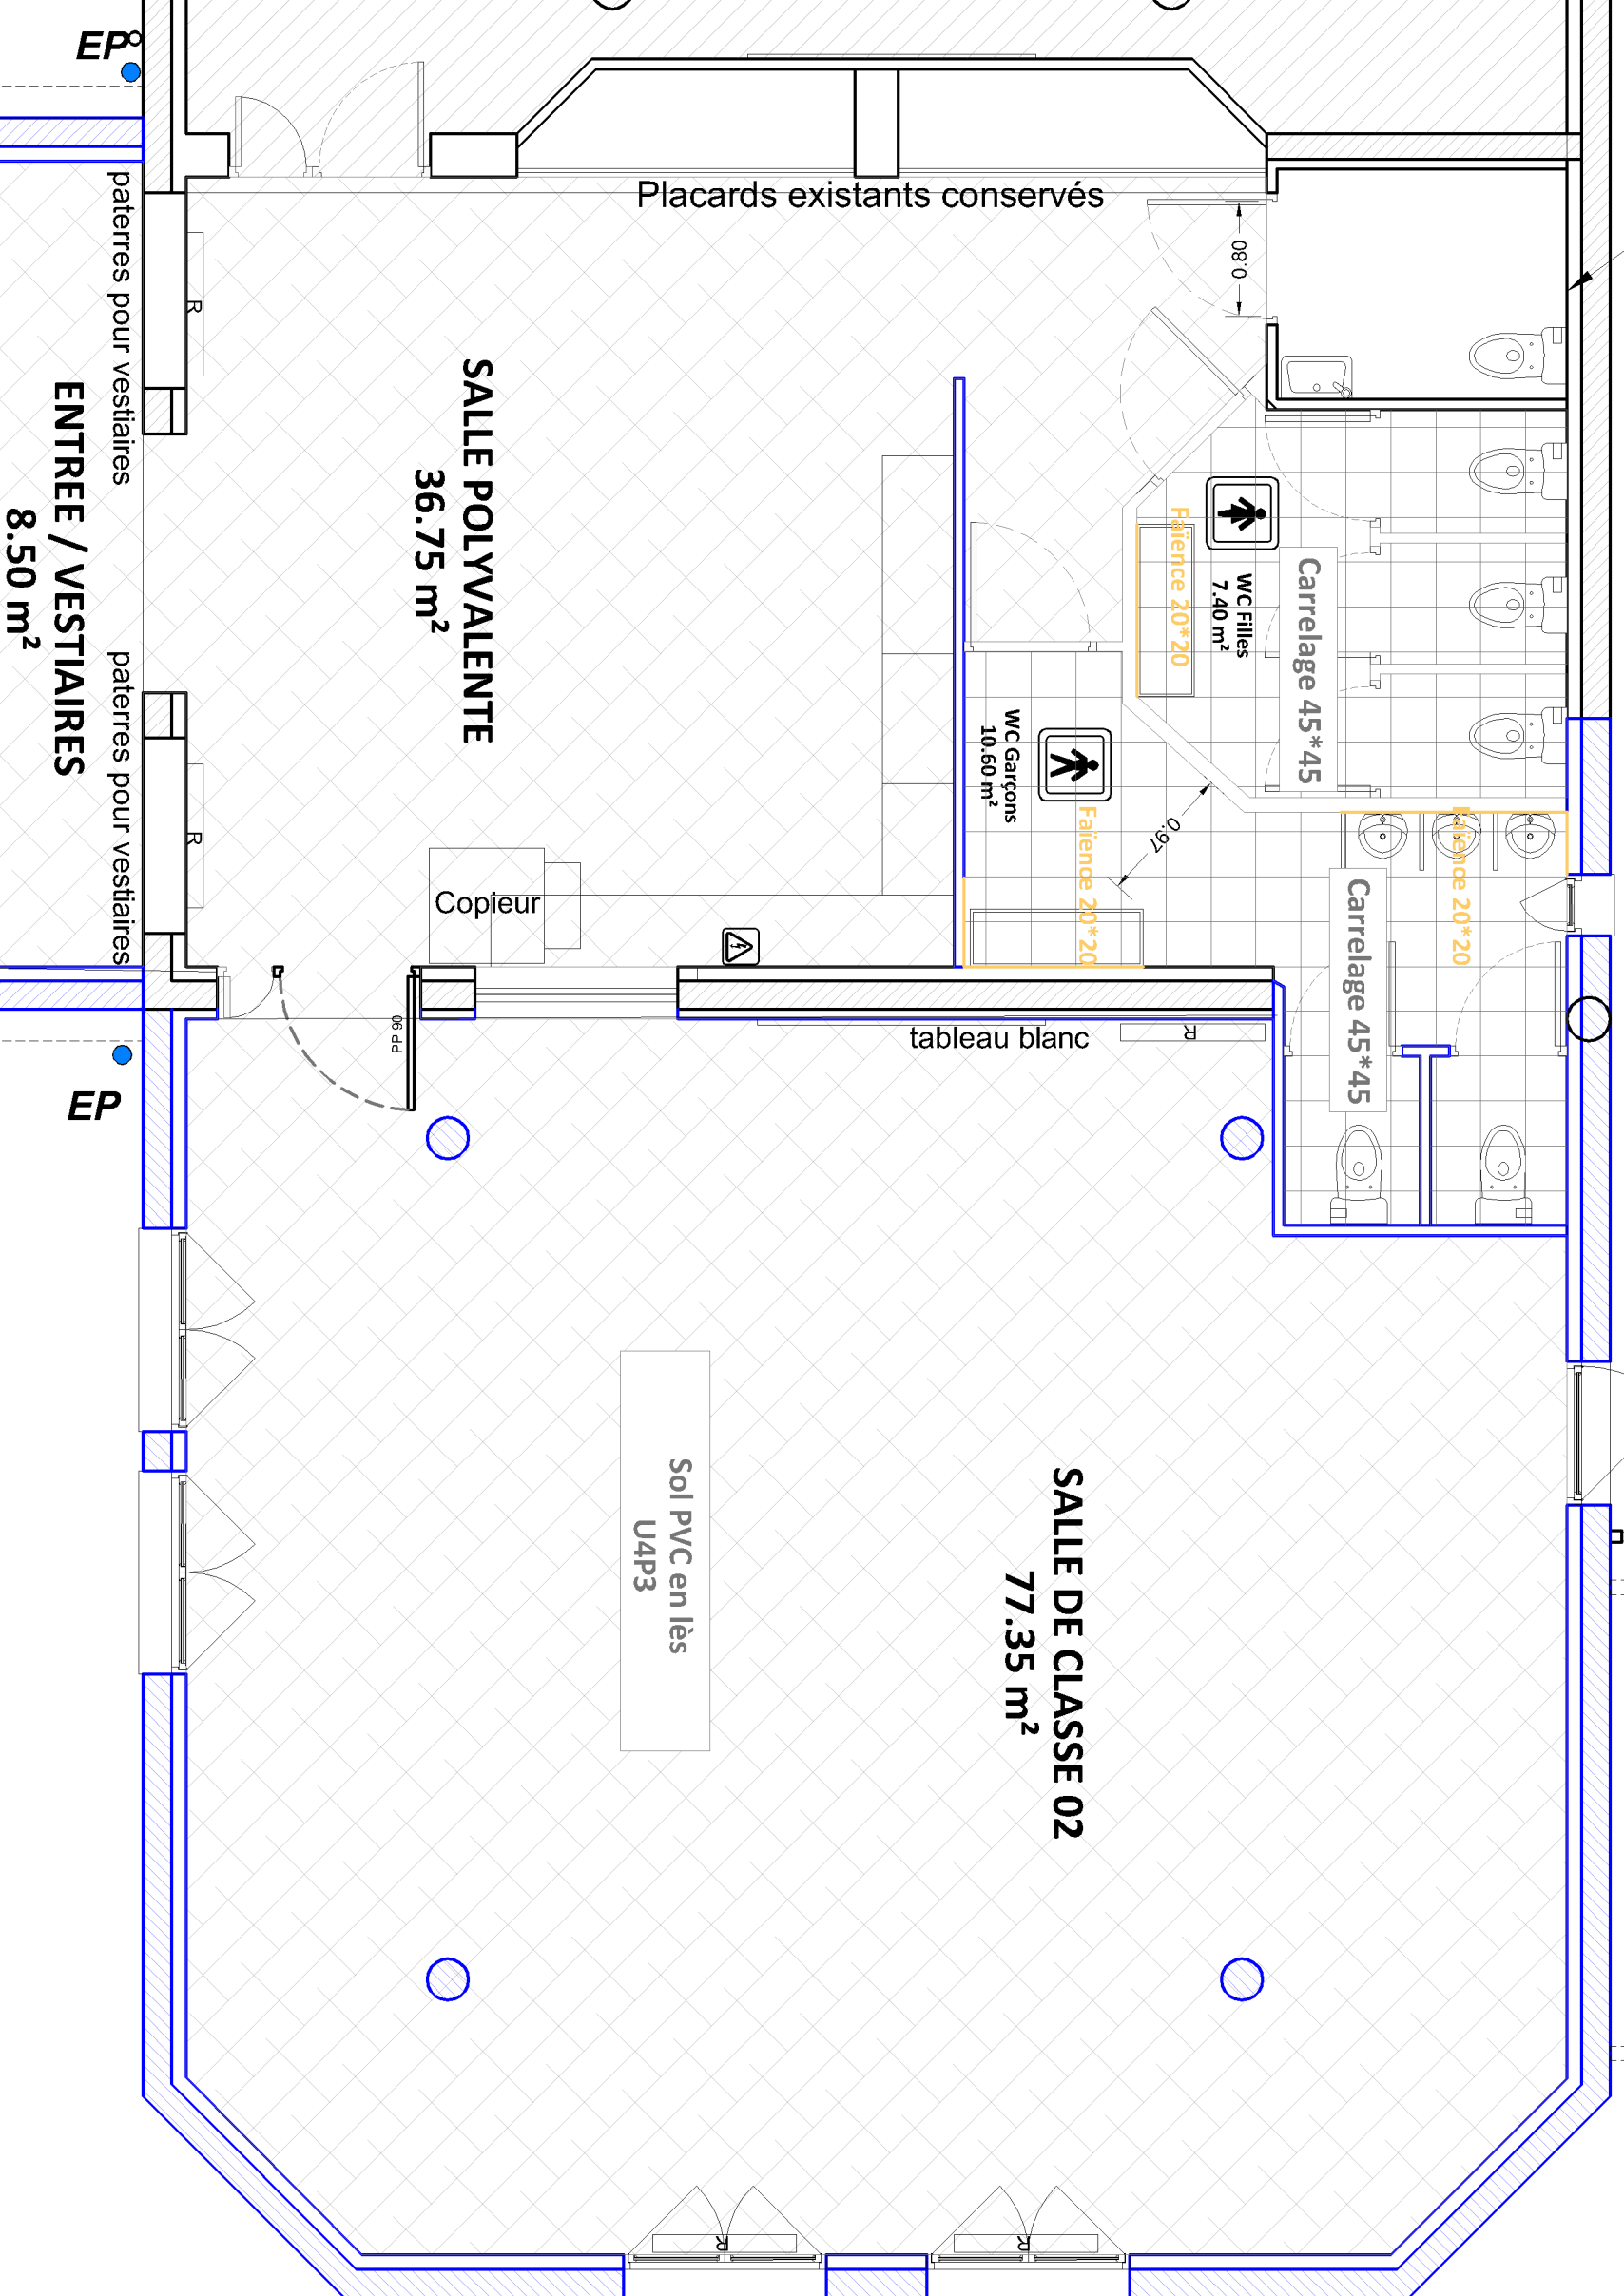

EP3

EP

ENTREE / VESTIAIRES
8.50 m²

MAITRE D'OUVRAGE
MAIRIE DE BEHOUST

MAITRE D'OEUVRE
CREALIS
Fabrique 21 - 120 av. du Parc
78895 CARRERES SOUS POISSY
01 31 19 00 501 contact@crealis.fr

PROJET
Extension de l'école
de BEHOUST
1, Place du Village
78910 BEHOUST

PHASE : DCE
Echelle : 1/100
Format : A3
Date : 31-07-2021
Indice : A

Planchie
11
Historiques des modifications:

LES COTES DIMENSIONNES SONT A TITRE INDICATIF. LES ENTREPRISES SONT TENUES DE LES VÉRIFIER SUR PLACE. DANS LE CAS CONTRAIRE, NEAUS NE POURRA ETRE TENU RESPONSABLE DES ERREURS COMMISES SUR LE CHANTIER.